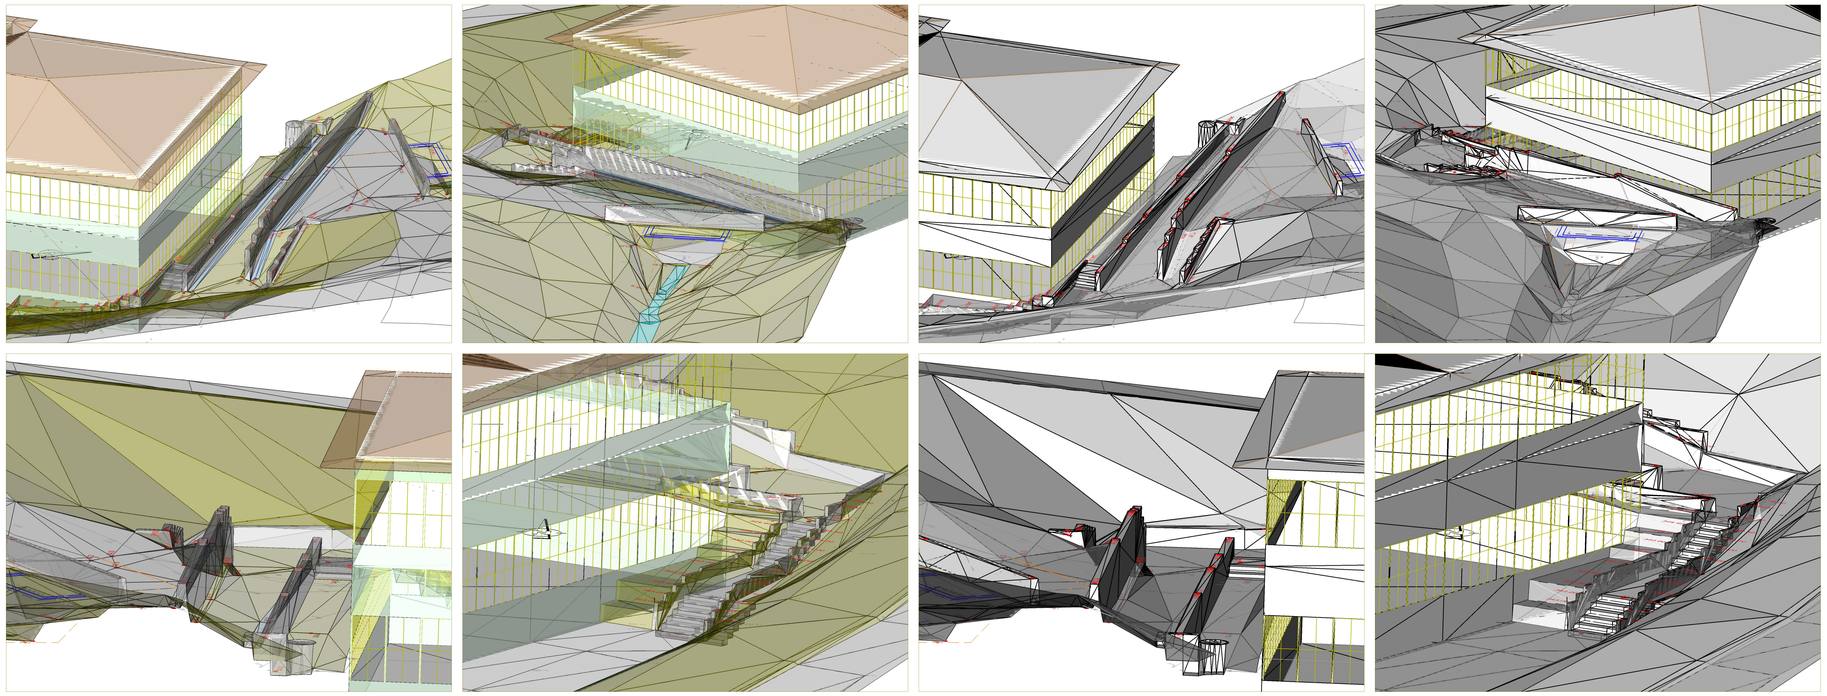

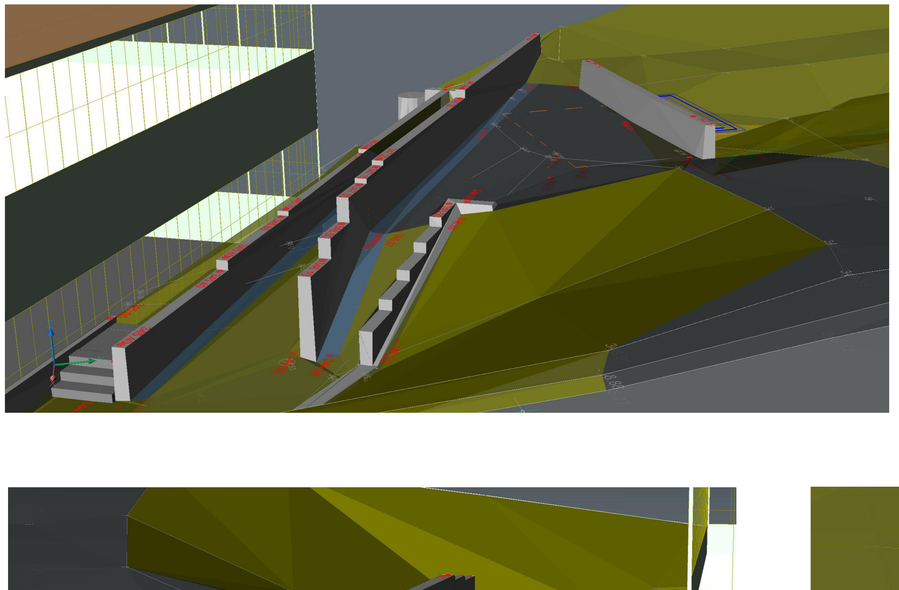

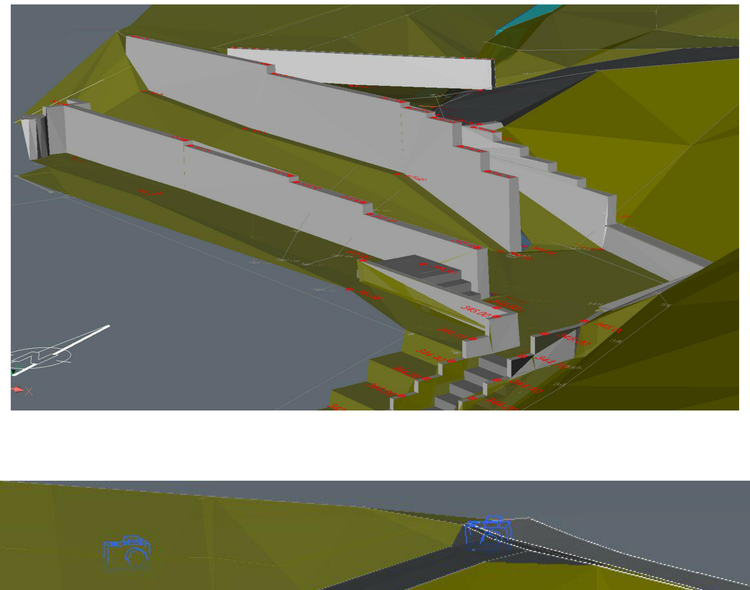

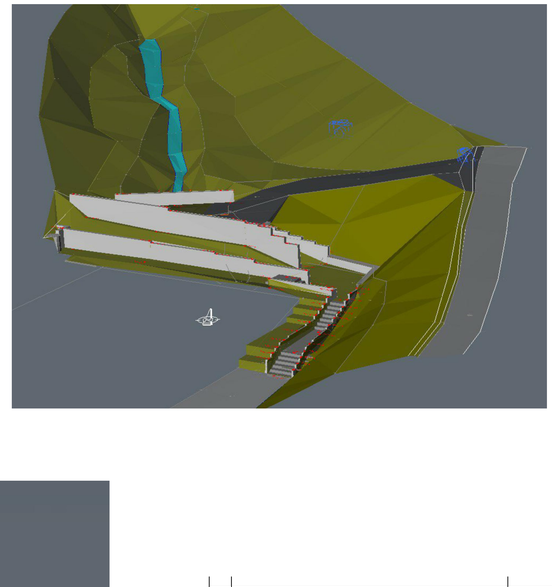

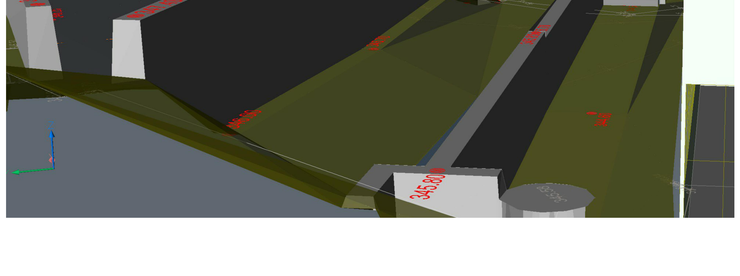

Index	Änderung/Ergänzung	Datum/Name
-	-	-
-	-	-
-	-	-

Auftraggeber:
DJH - Deutsches Jugendherbergswerk
Landesverband Rheinland e.V.

Fremd-Nr.: XXX

Zeichn.-Nr.: 2175-08-03-10_02

Objekt:
DJH Ersatzgebäude
Jugendherberge Gemünd - Vogelsang
Im Wingertchen 9, 53937 Schleiden

Maßstab: ohne

Phase: Ausführung

bearbeitet: Steinlechner

gezeichnet: St.

Plan: 3D Ansichten

geprüft:

gefertigt: Bonn, den 27.06.2023

anerkannt:

dk Teamplan GmbH
Uhlandstraße 17 · 53173 Bonn
Tel. 0228 83005-0 · Fax -20
E-Mail: info@dk-teamplan.de
http://www.dk-teamplan.de

Plotausgabe: 2023-06-27 11:20:48

X:\Projekt\Büro\Schleiden\2021\3_3 Vorplanung\Layout Schleiden ab LP 3\01 CAD\Schleiden\01 Plan\CAD\Ausführung\1 Übersicht.dwg