


# Kindertagesstätte Altes Kino

Vorstellung der Pläne am 23. März 2023

# KiTa Altes Kino Frontansicht




# KiTa Altes Kino Zugang

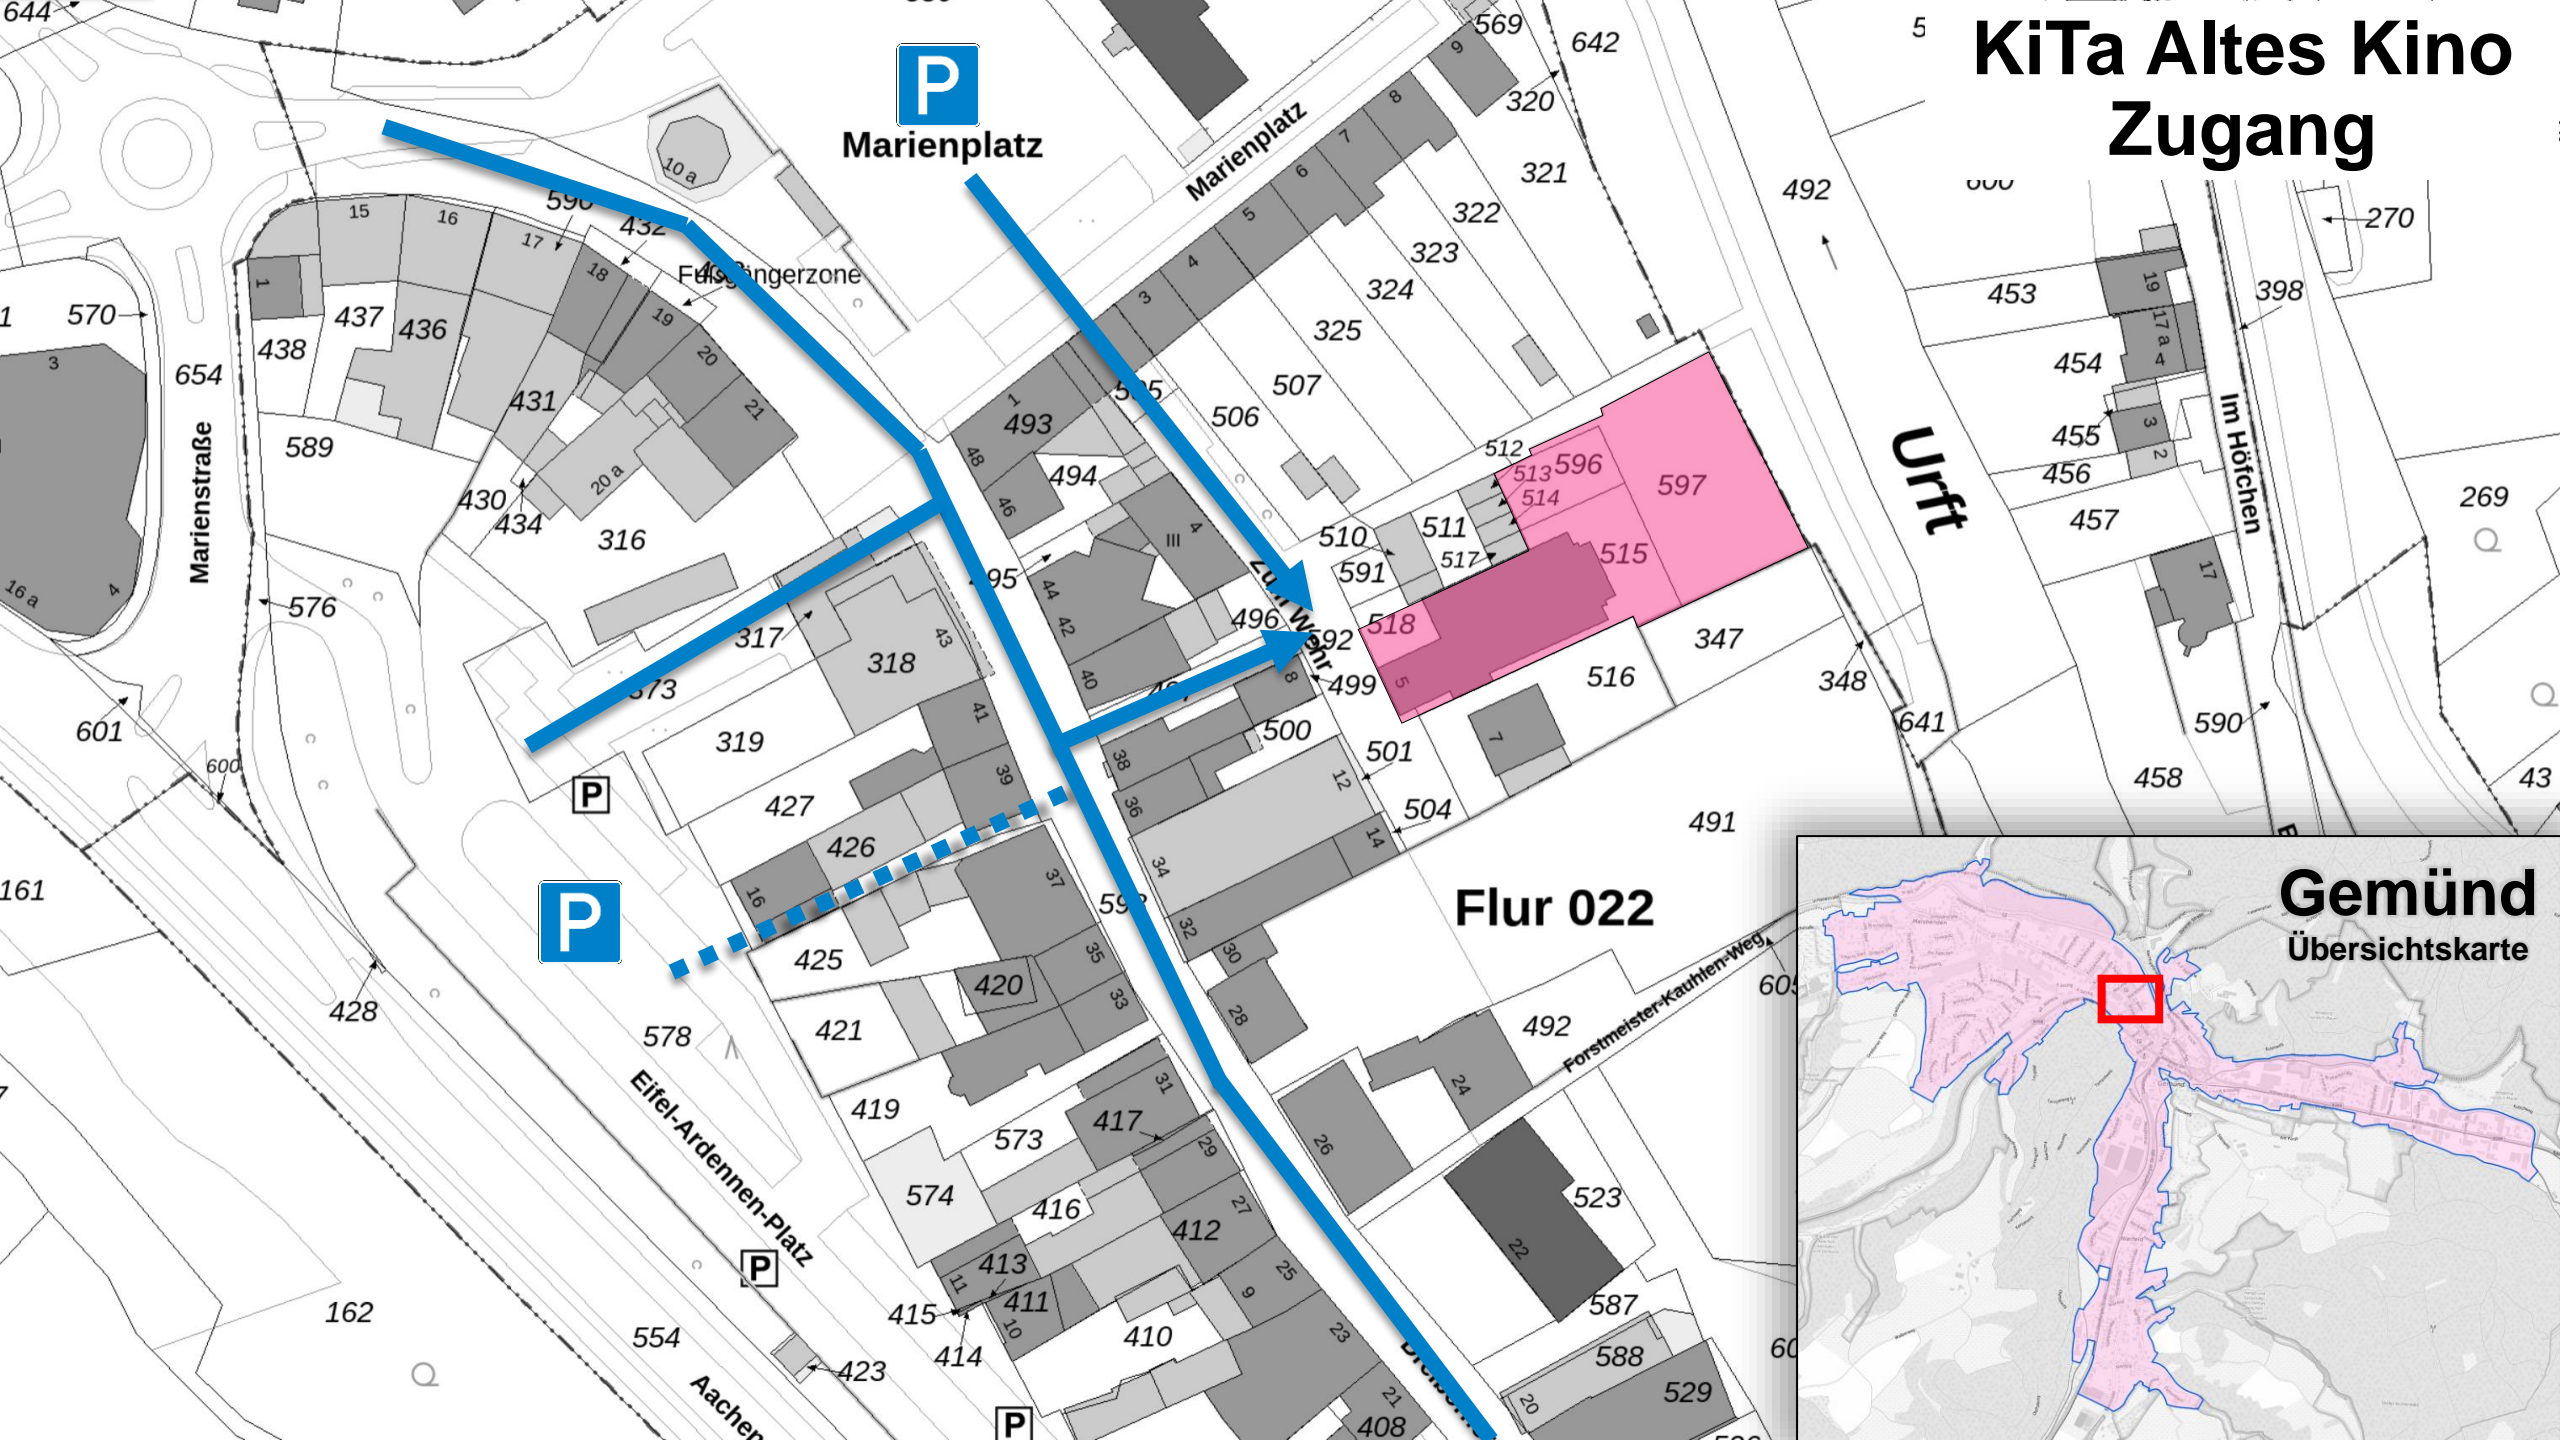


# KiTa Altes Kino Aufteilung




# KiTa Altes Kino Erdgeschoss

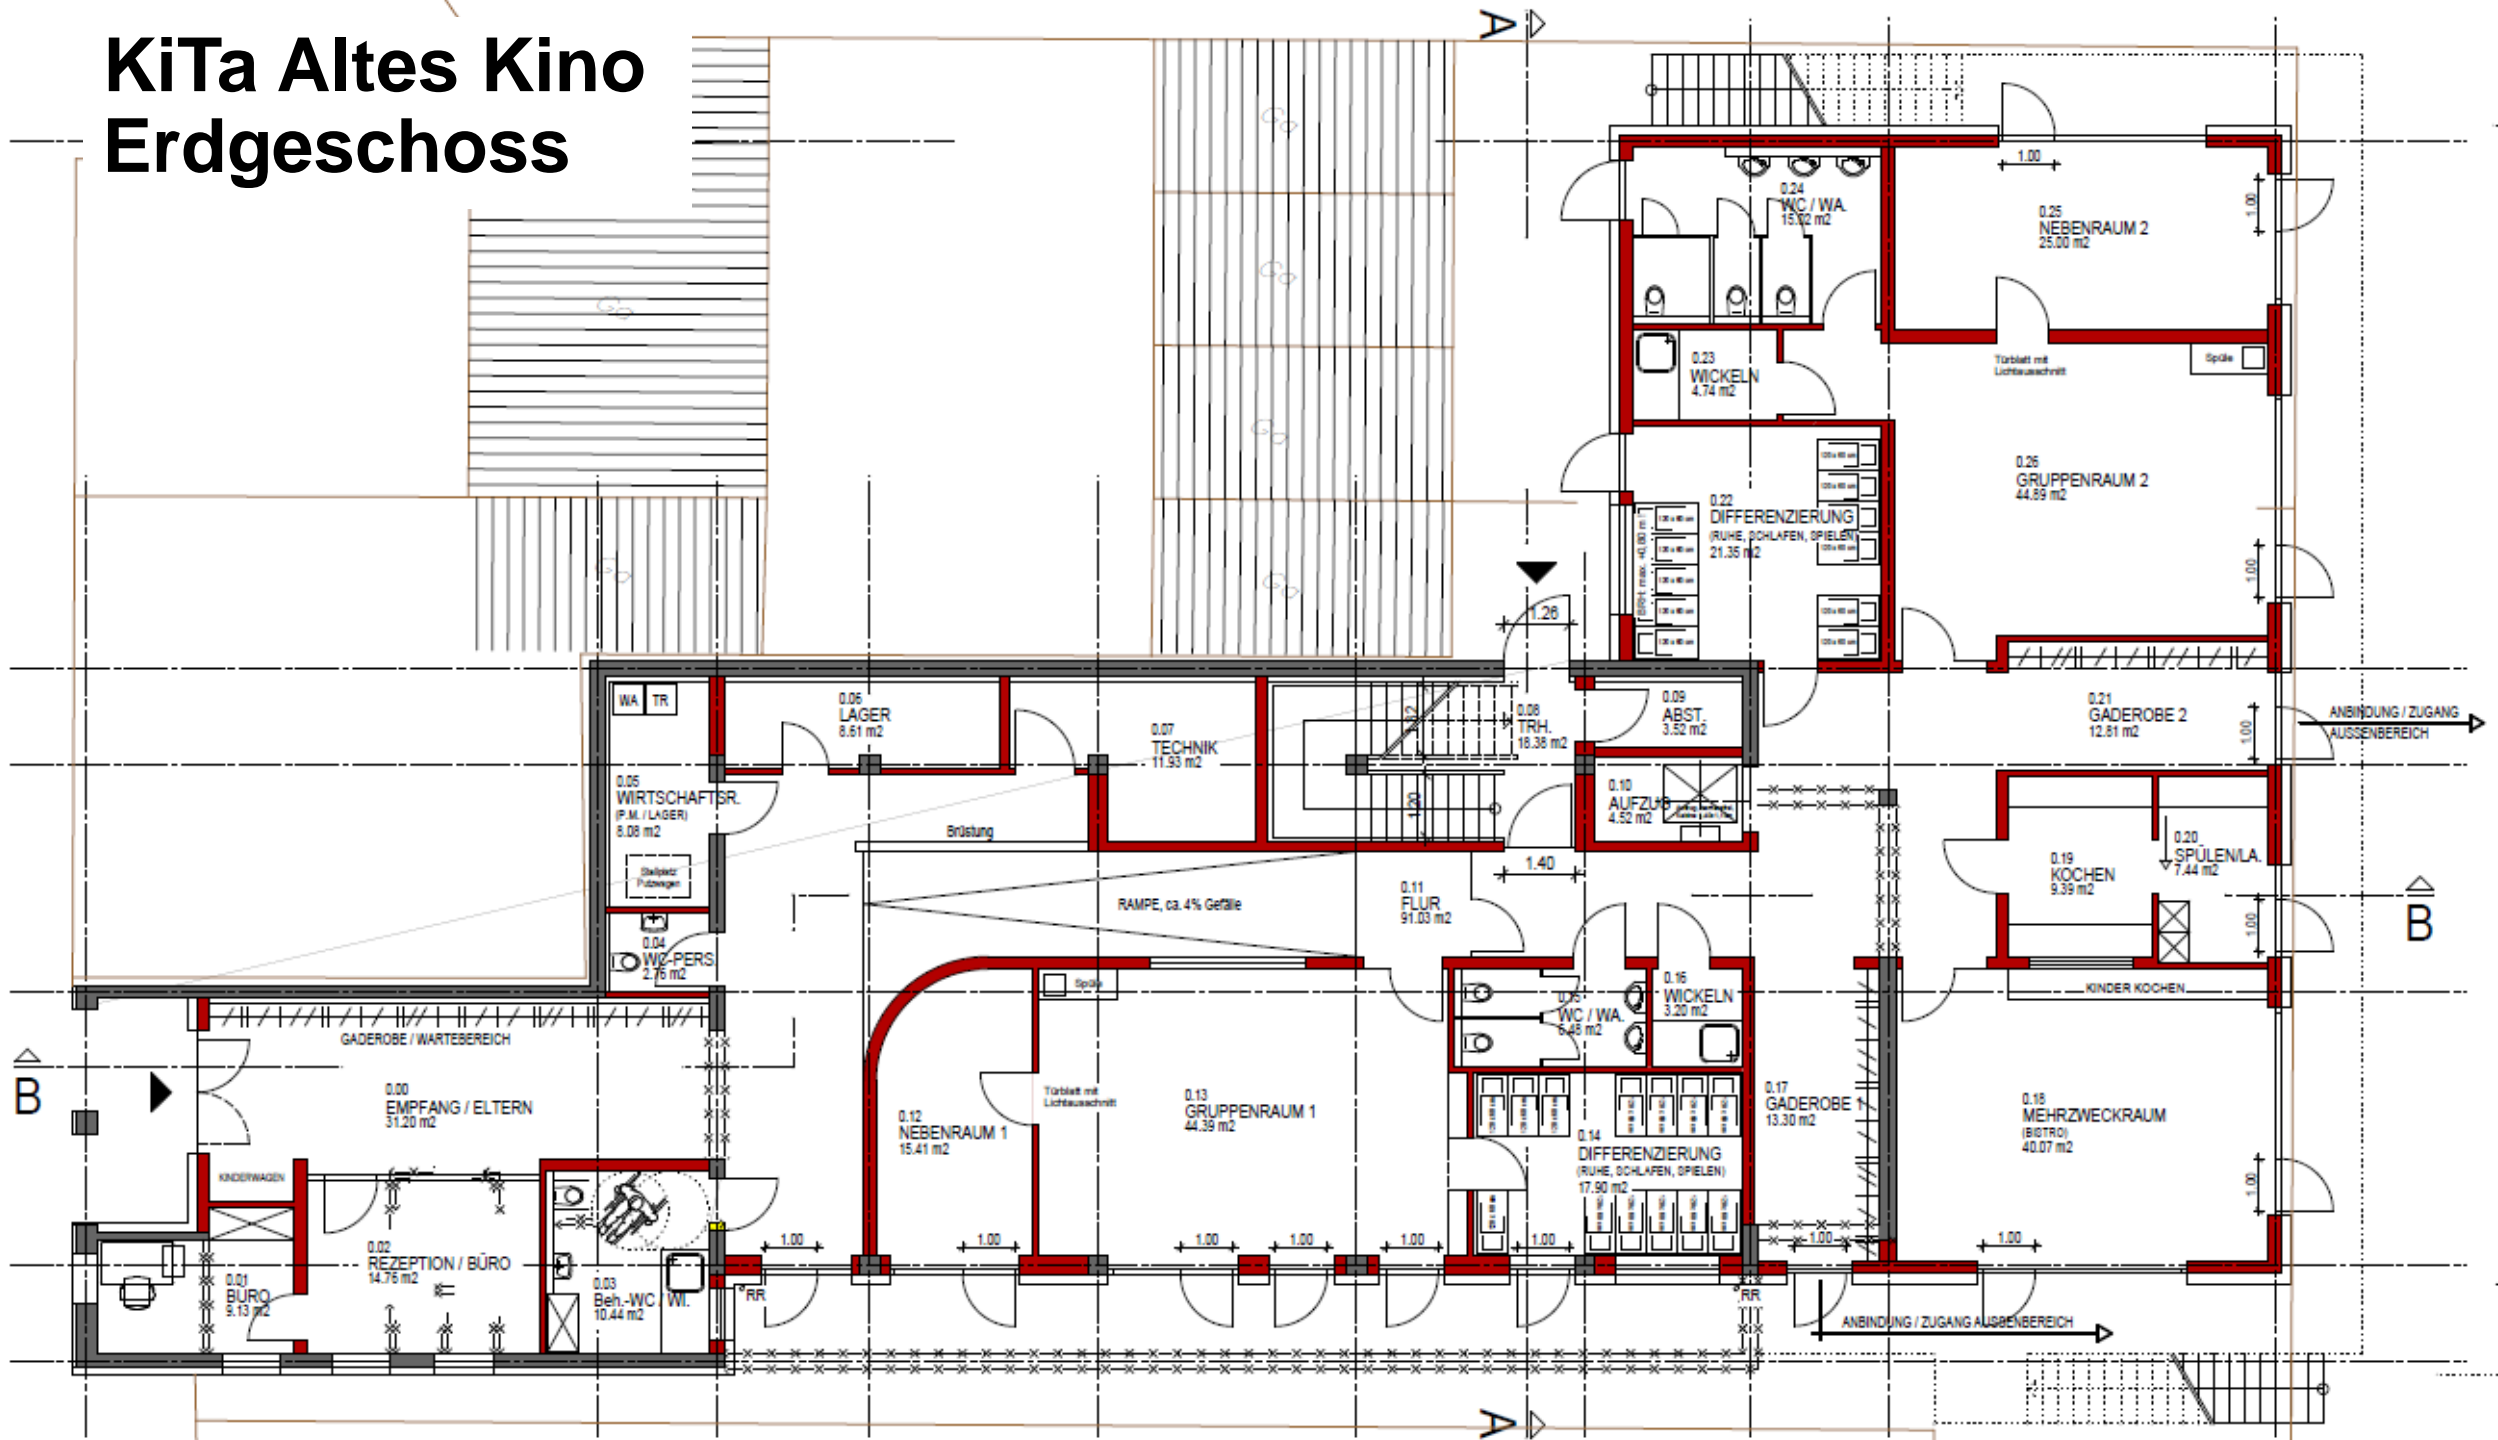

# KiTa Altes Kino Erdgeschoss

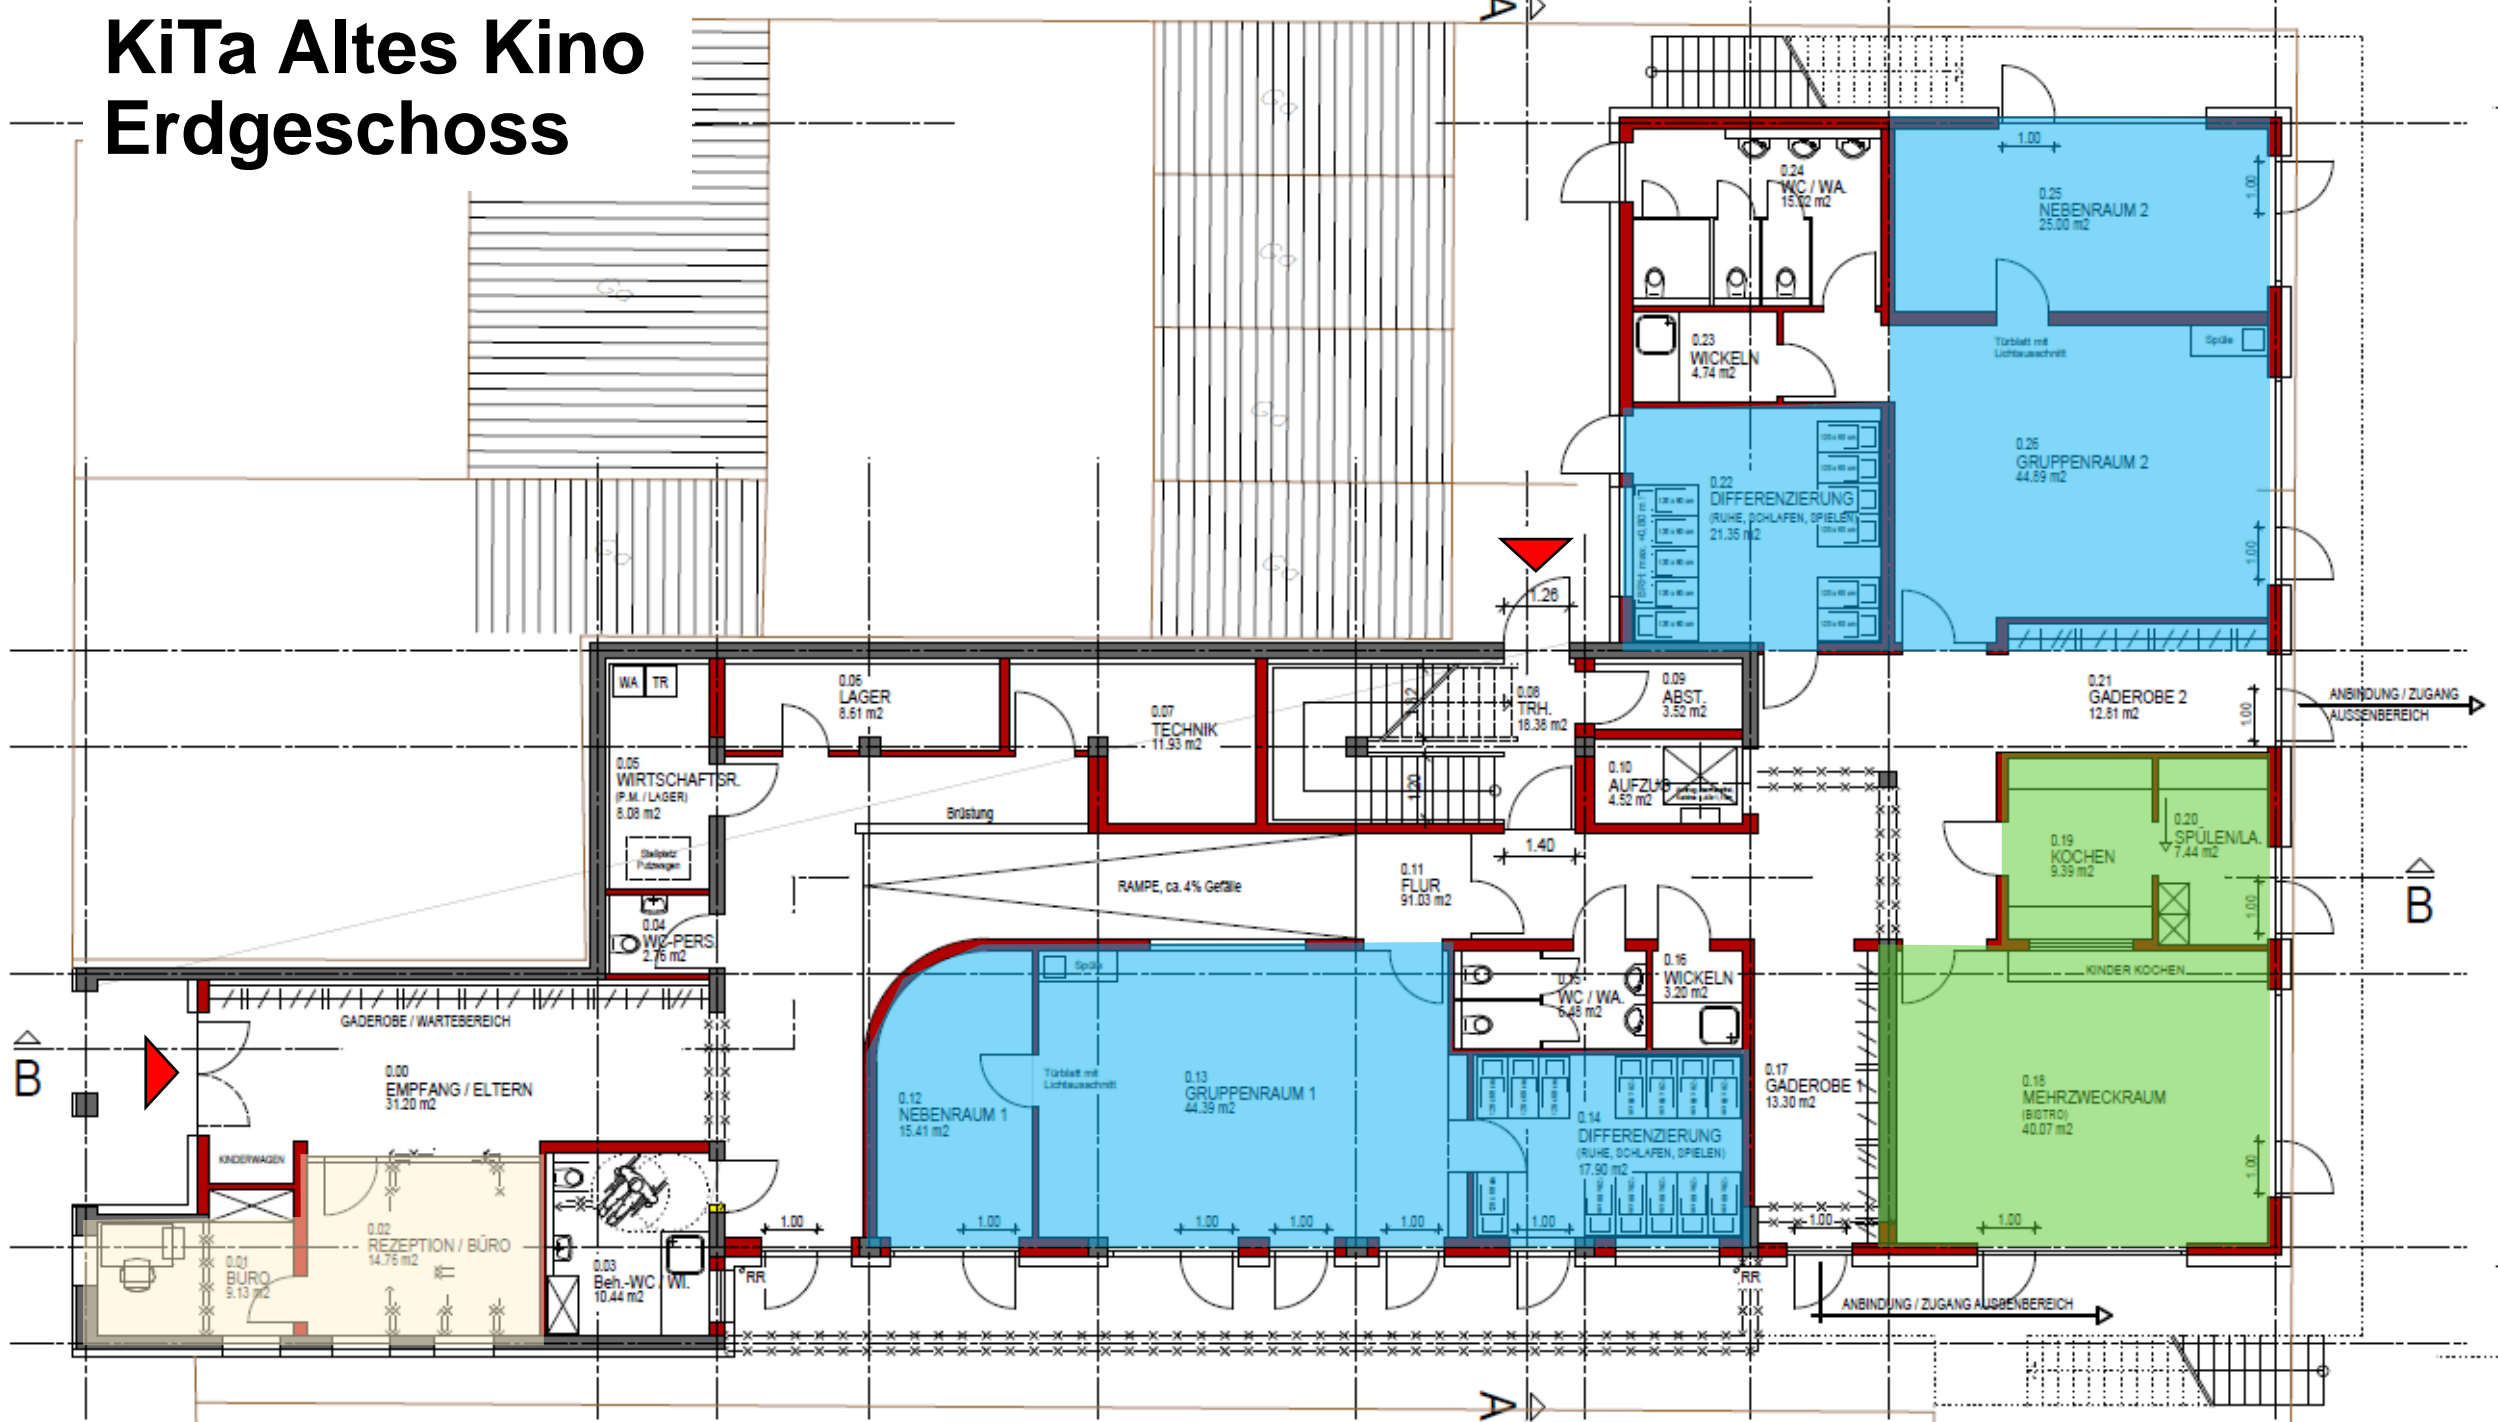

# KiTa Altes Kino Obergeschoss

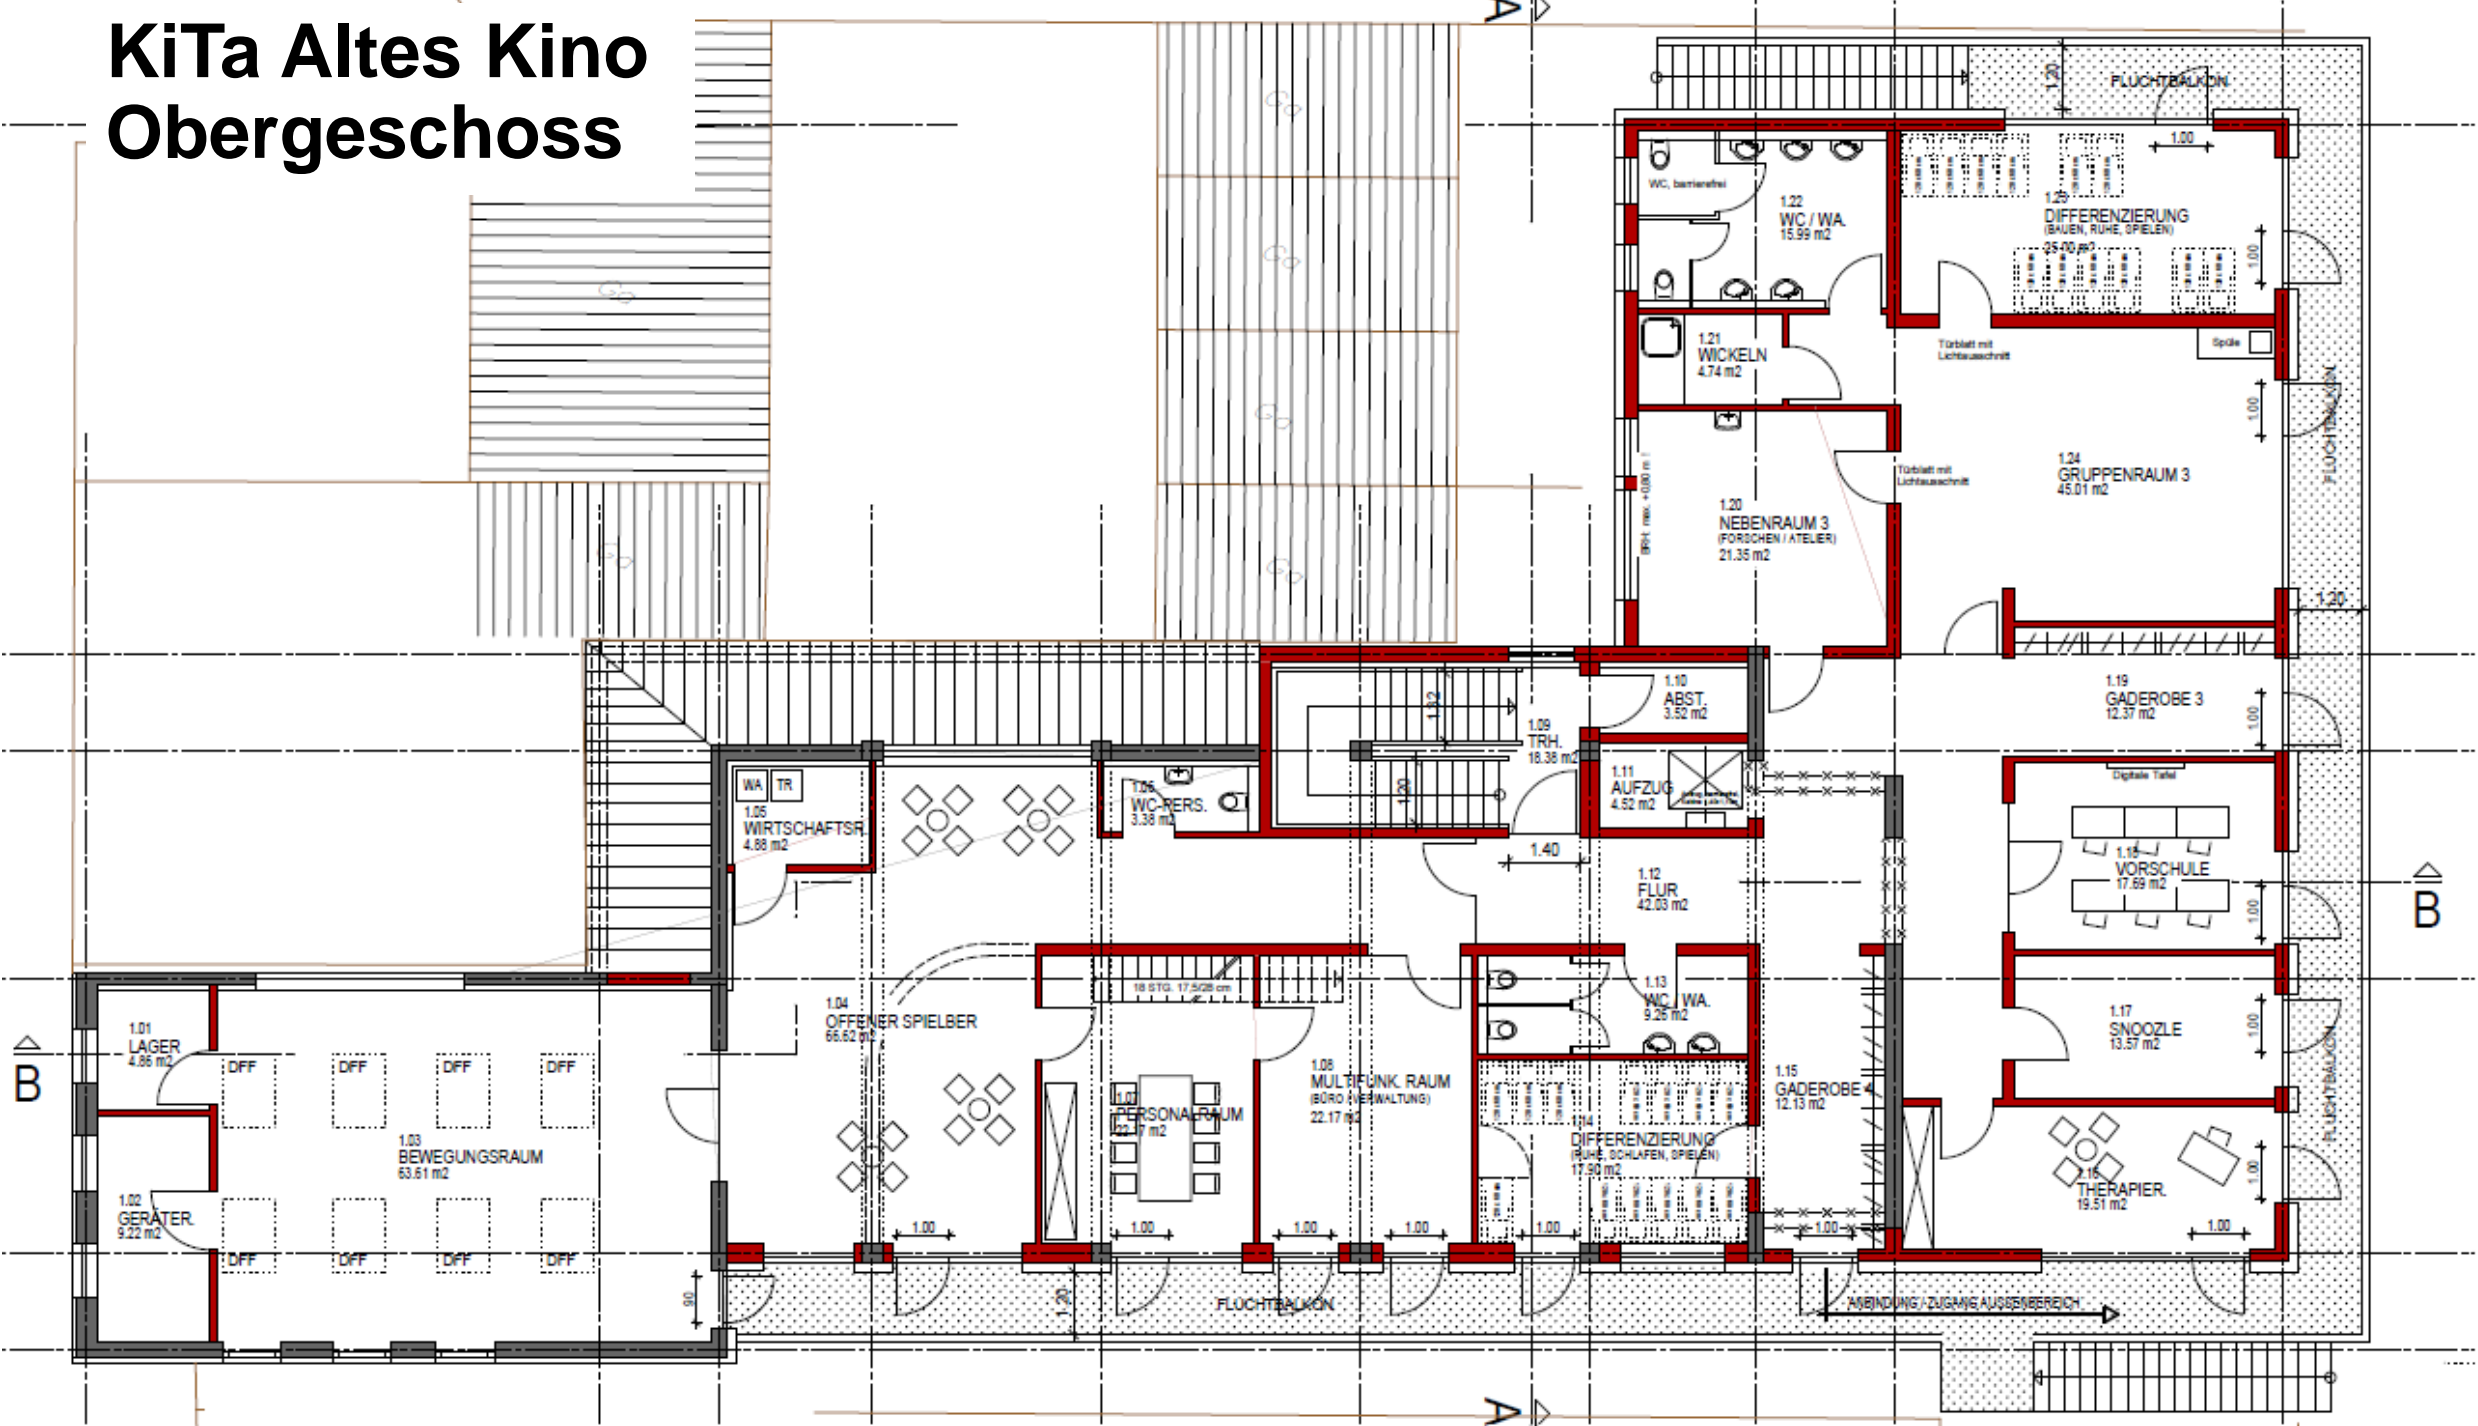

# KiTa Altes Kino Obergeschoss






# KiTa Altes Kino

## Frontansicht


### Süd-West-Ansicht

GRUNDSTÜCKSGRENZE

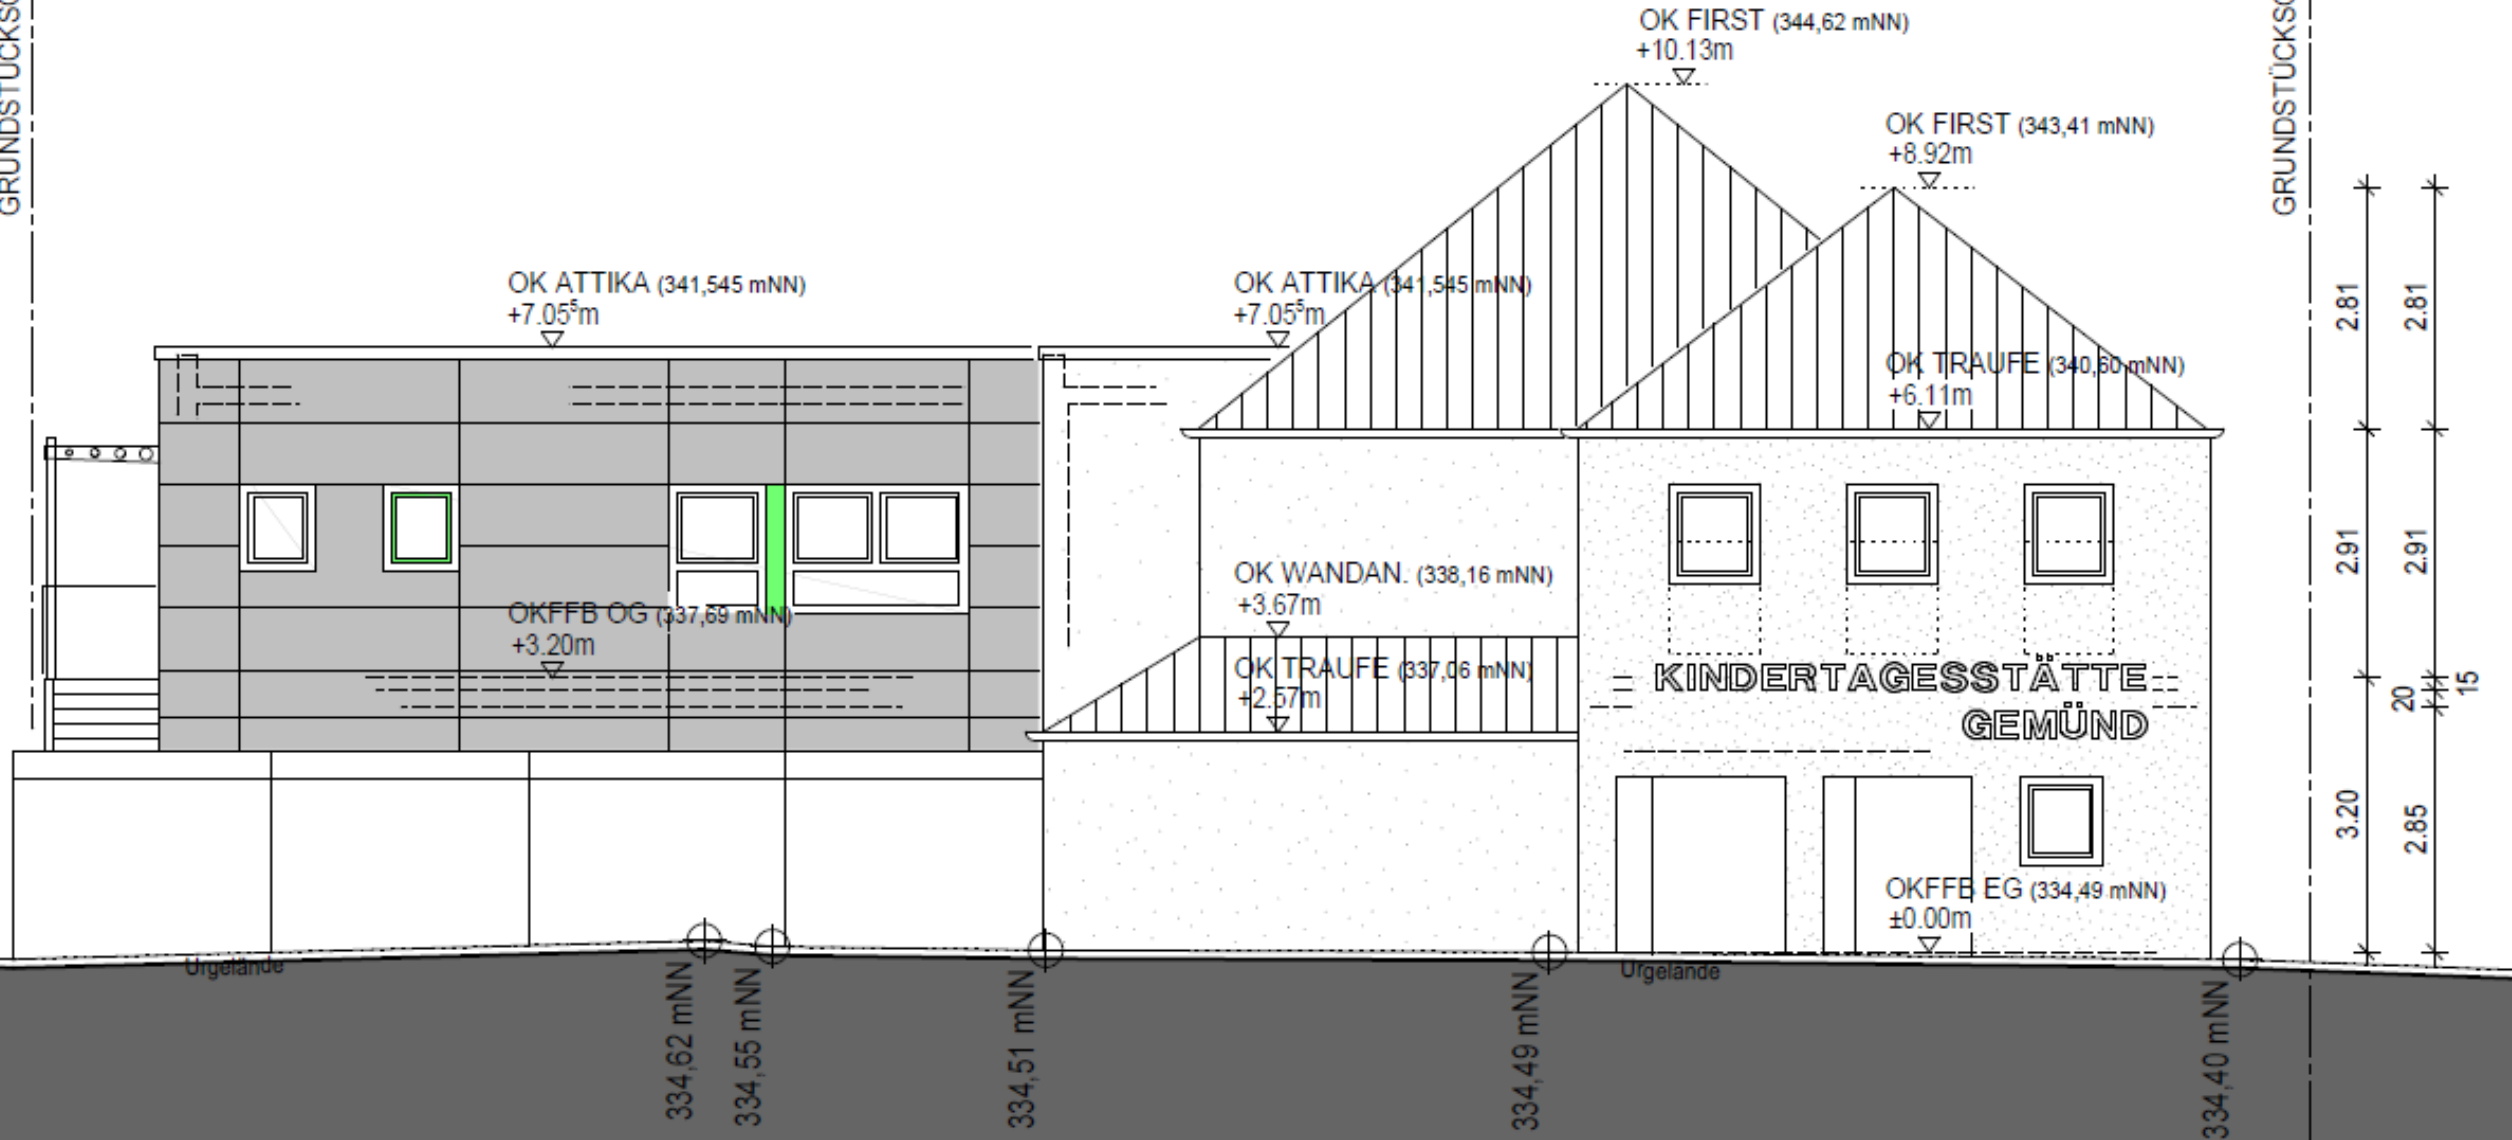

# KiTa Altes Kino

## Süd-Ost-Ansicht

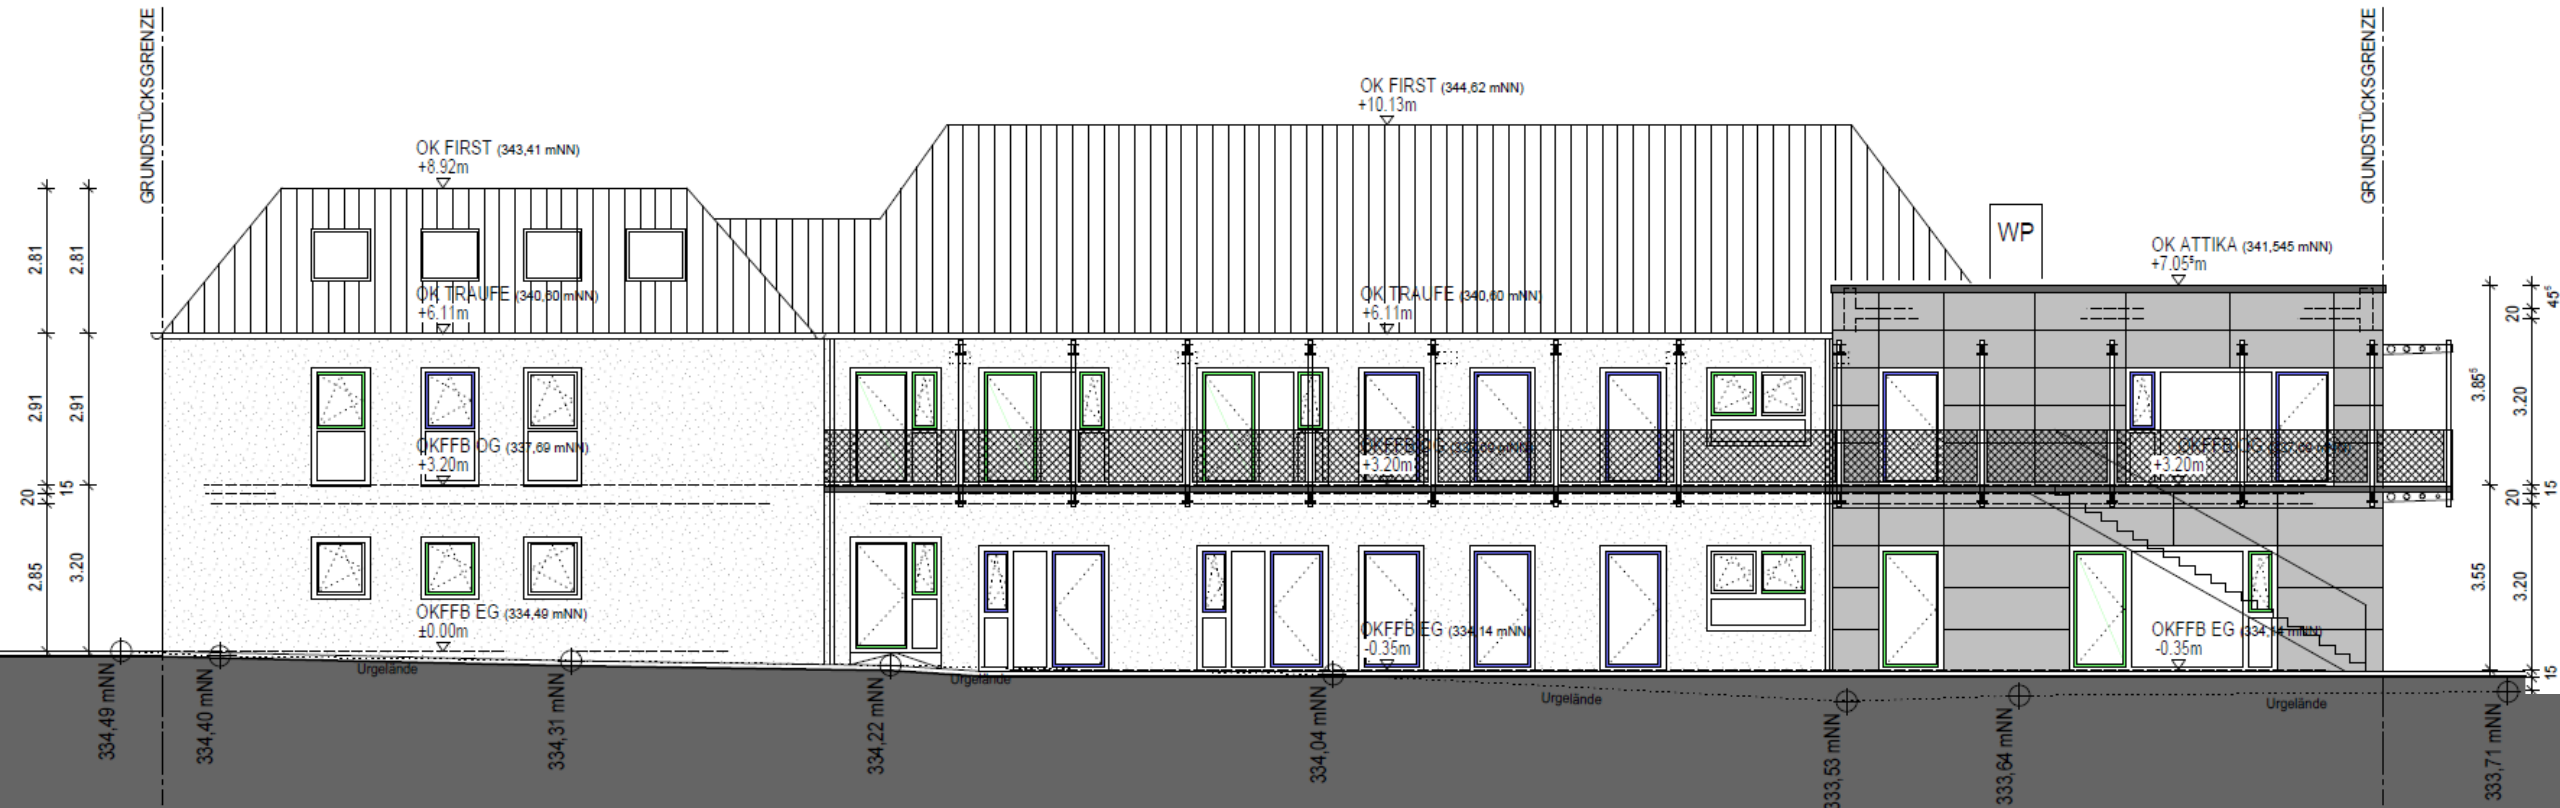

# KiTa Altes Kino Flussseite Nord-Ost-Ansicht

GRUNDSTÜCKSGRENZE

GRUNDSTÜCKSGRENZE


OK FIRST (343,41 mNN)  
+8.92m

OK FIRST (344,62 mNN)  
+10.13m

WP

OK ATTIKA (341,545 mNN)  
+7.05<sup>5</sup>m

OK ATTIKA (341,545 mNN)  
+7.05<sup>5</sup>m

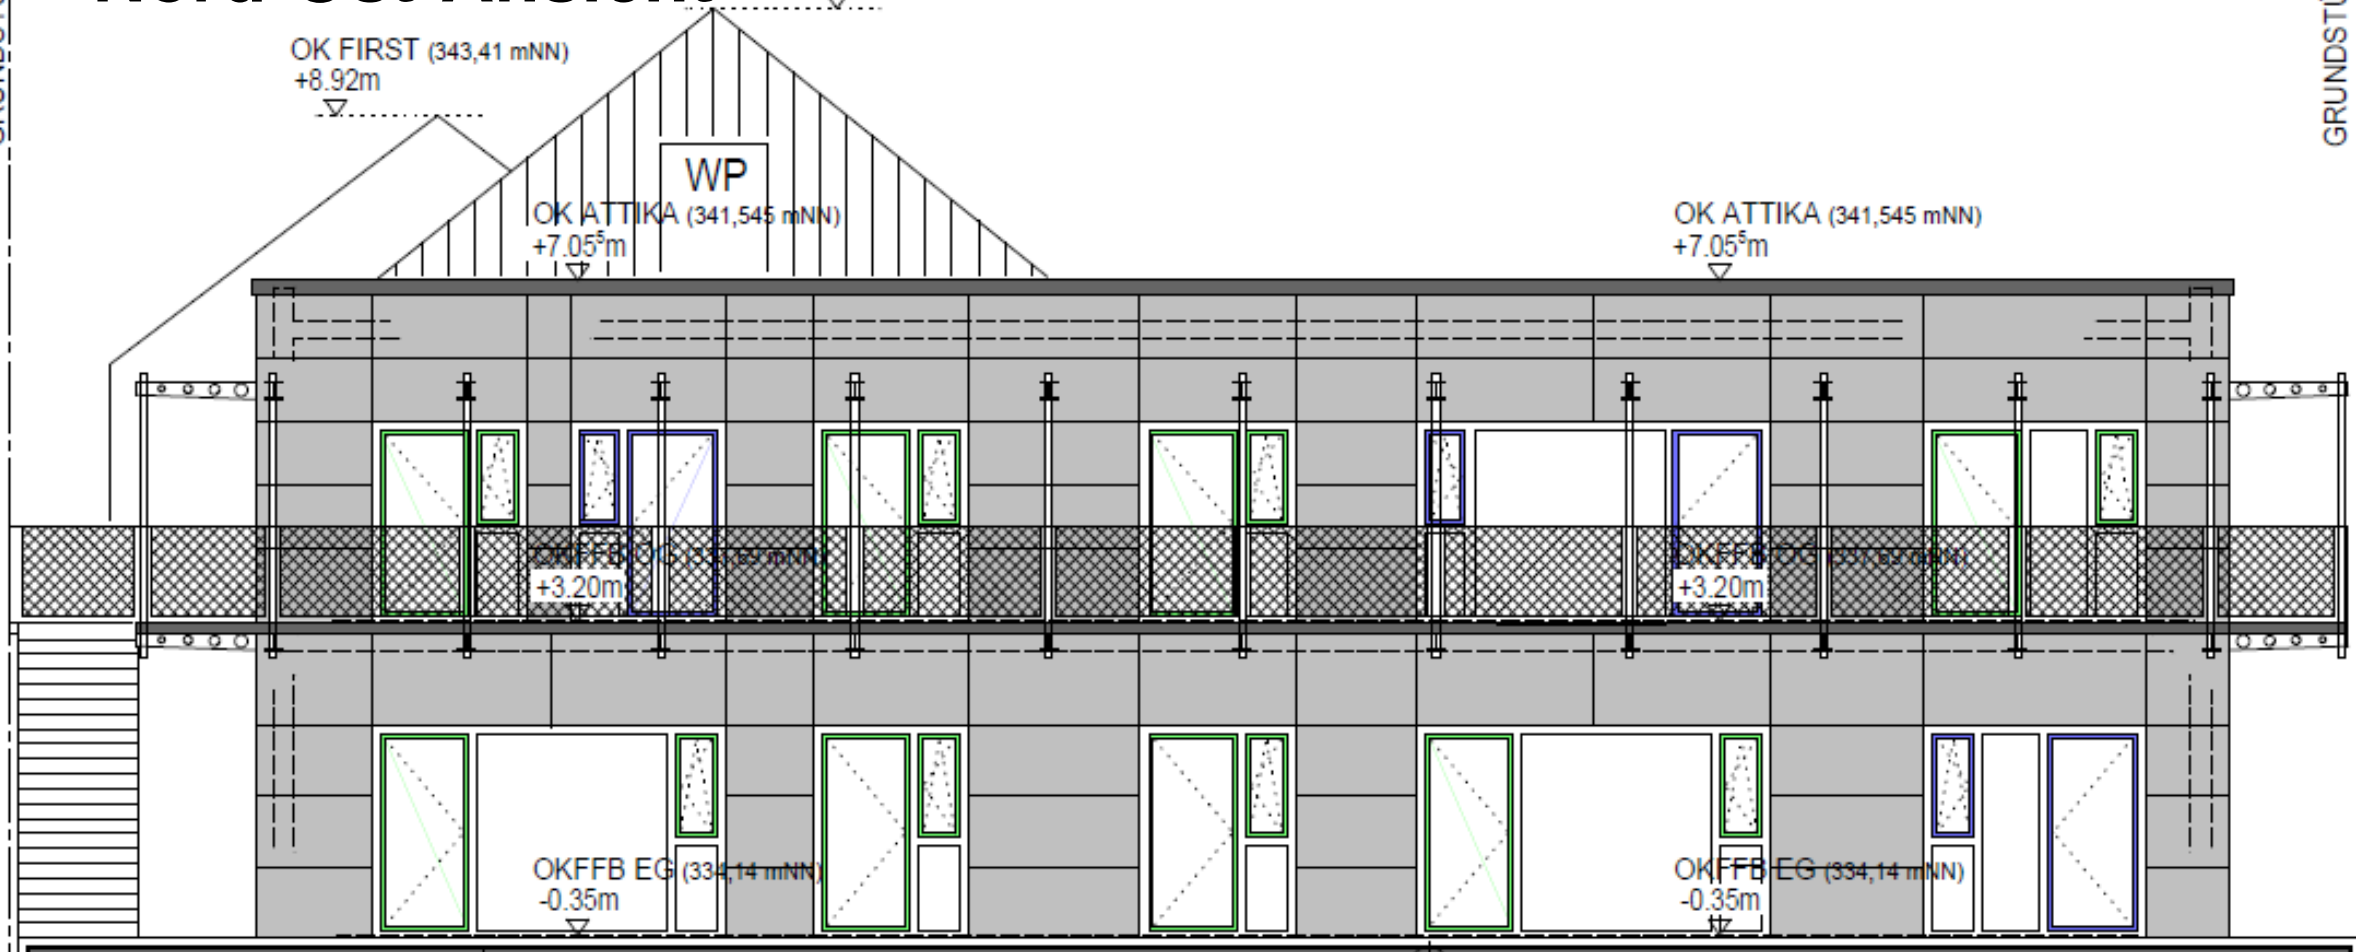

OKFFB EG (334,14 mNN)  
-0.35m

OKFFB EG (334,14 mNN)  
-0.35m

OKFFB EG (334,14 mNN)  
-0.35m

OKFFB EG (334,14 mNN)  
-0.35m

333,71 mNN

333,81 mNN

333,60 mNN

333,19 mNN

Urgelände

Urgelände

Urgelände

Urgelände

45°

3.85<sup>5</sup>

15

3.55

15

20

3.20

20


3.20

20

20

# KiTa Altes Kino

## Nord-West-Ansicht

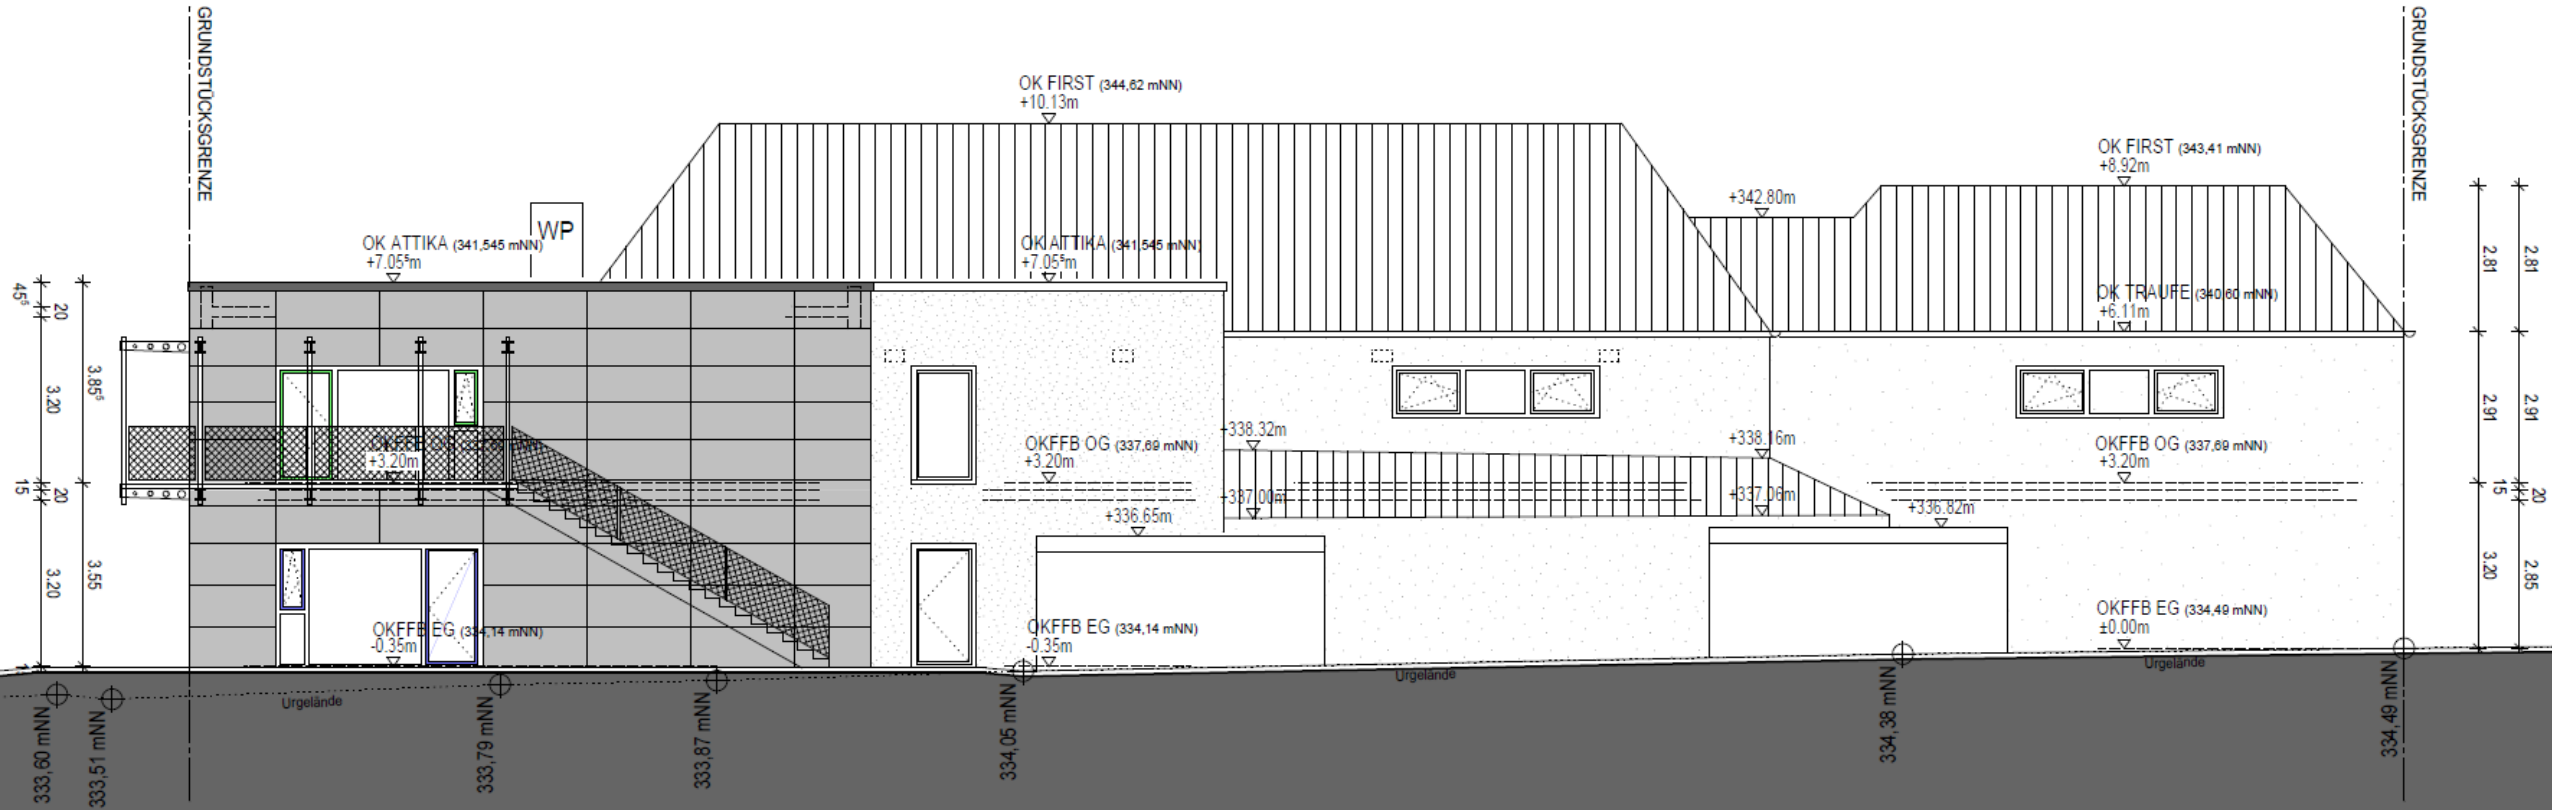

# Kontakt

Telefon: 02445 89-0

Telefax: 02445 89-111

E-Mail: [rathaus@schleiden.de](mailto:rathaus@schleiden.de)

Stadt Schleiden

Blankenheimer Straße 2

53937 Schleiden

