

Schulzentrum Schleiden

Vorstellung der Pläne am 2. Feb 2023

Astrid-Lindgren-Schule
Katholische Grundschule
Mehrzweckhalle




Astrid-Lindgren-Schule

Schulzentrum Schleiden



Vorstellung der Pläne am 2. Feb 2023





ALS Erdgeschoss

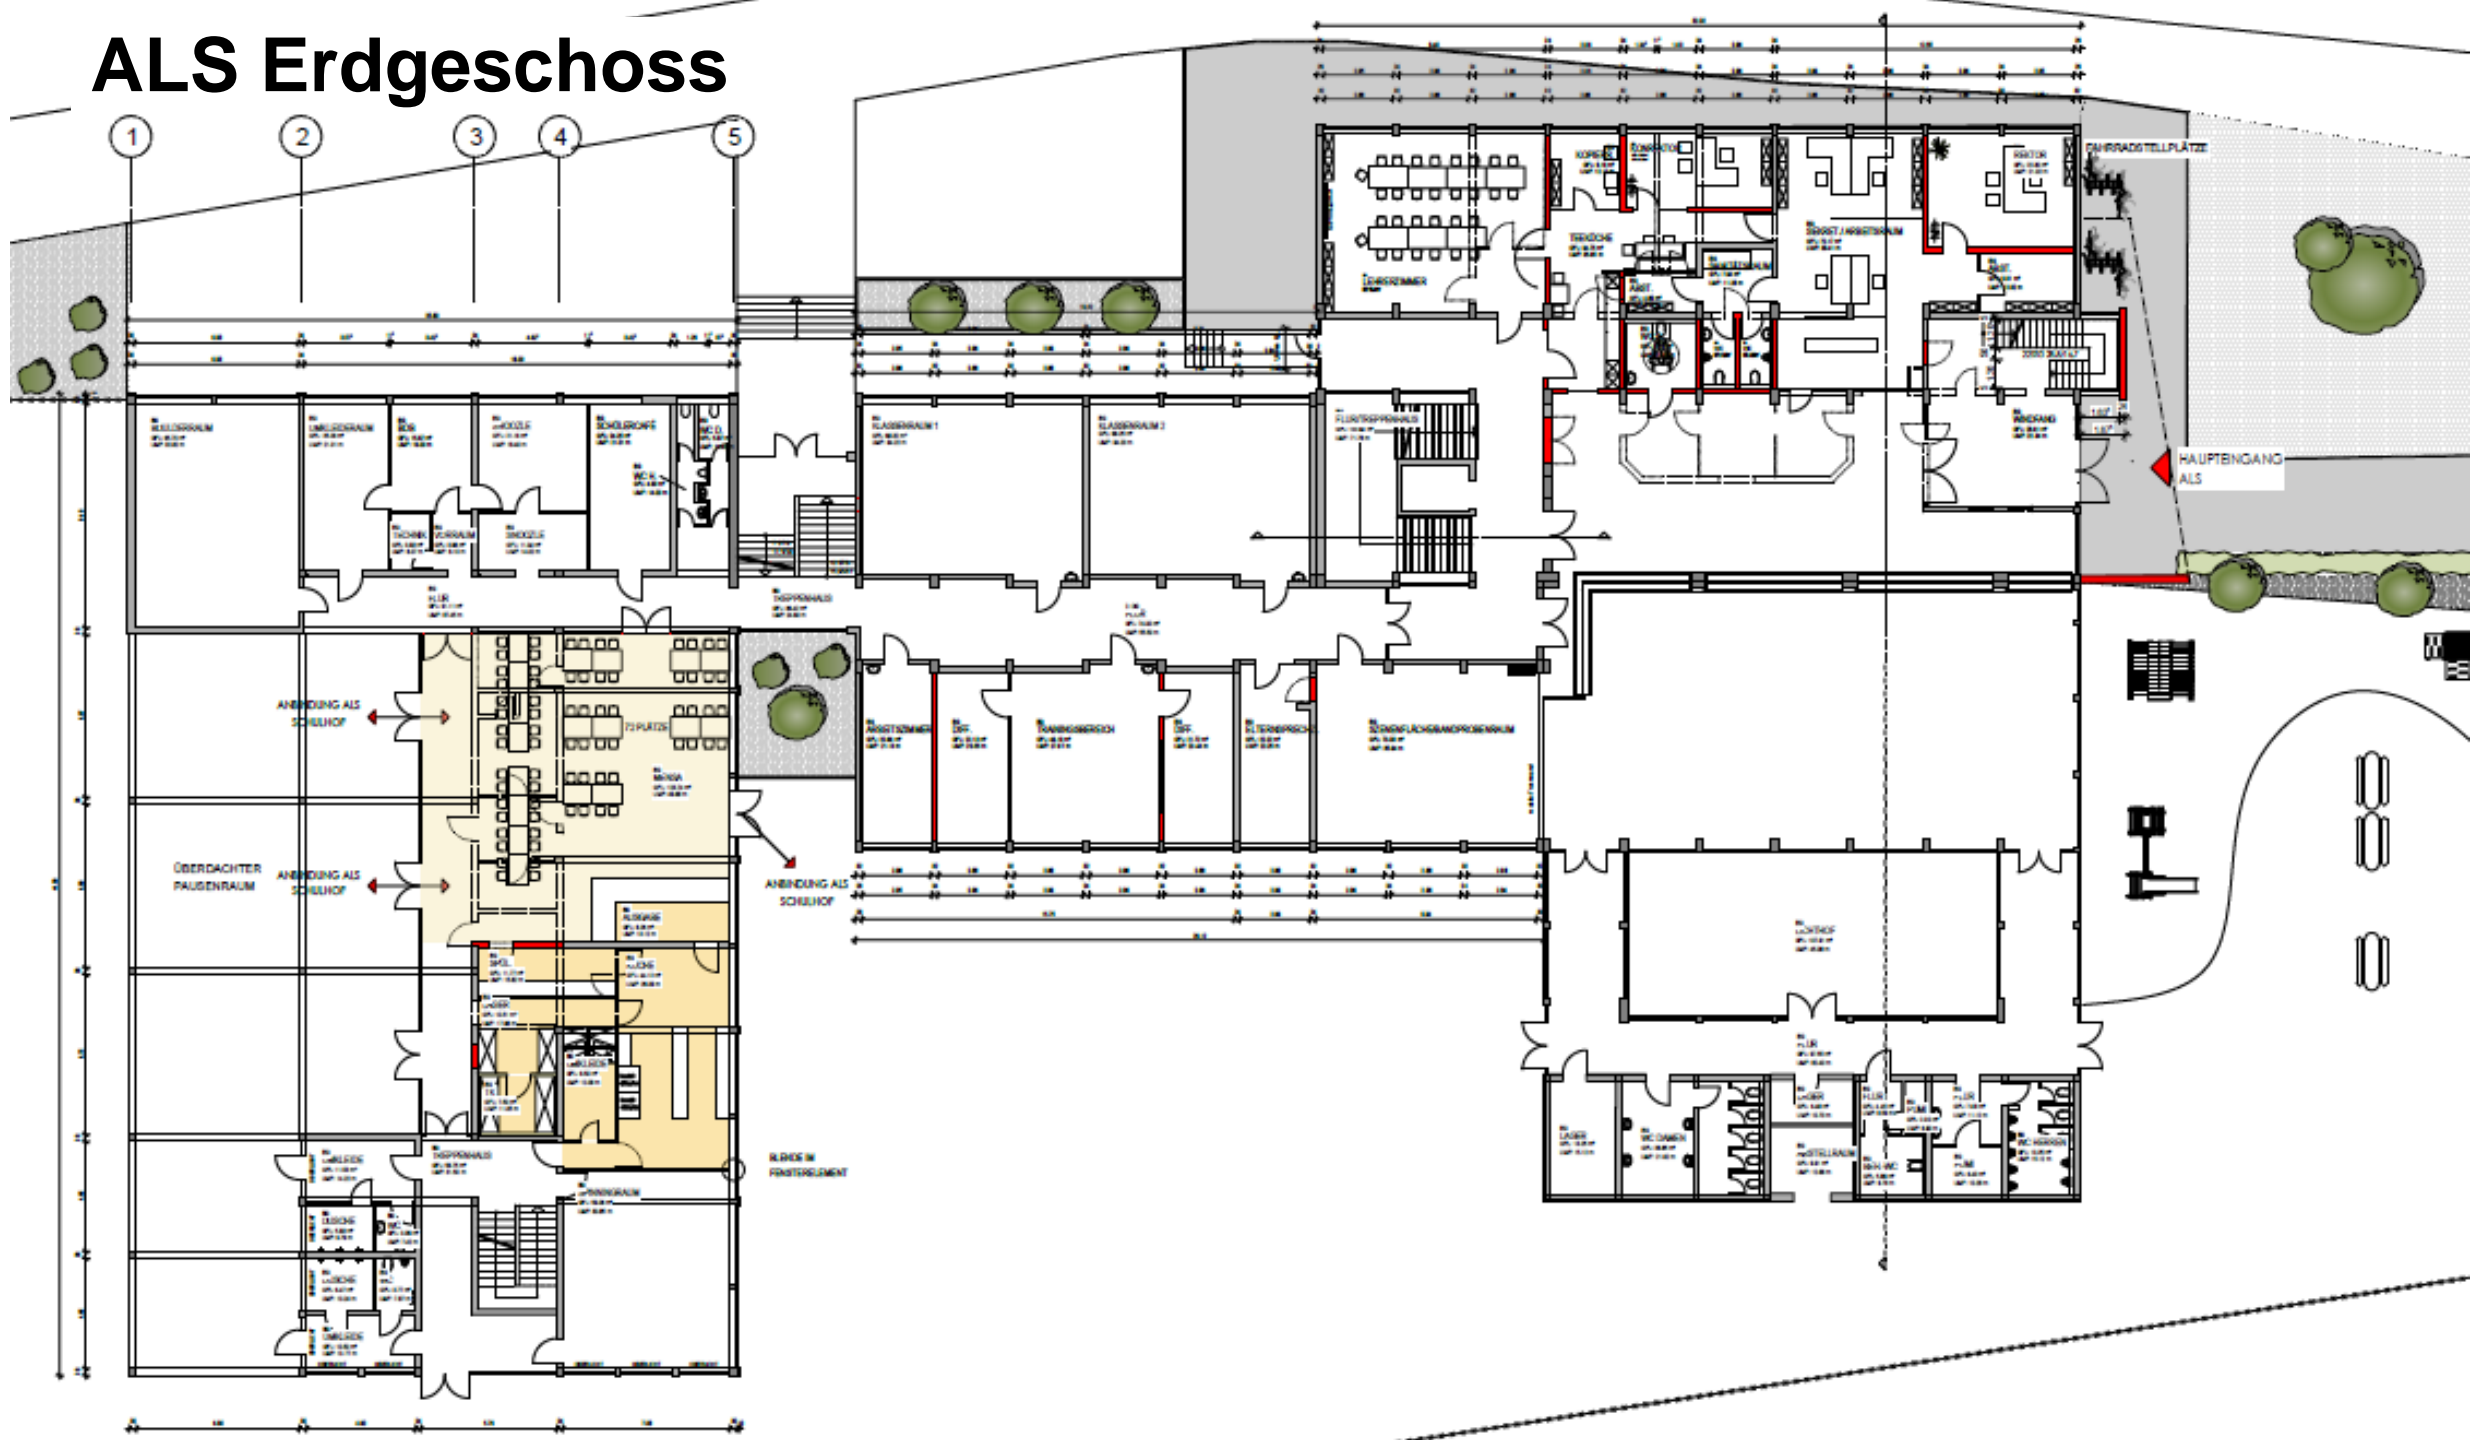

ALS Erdgeschoss - Detail

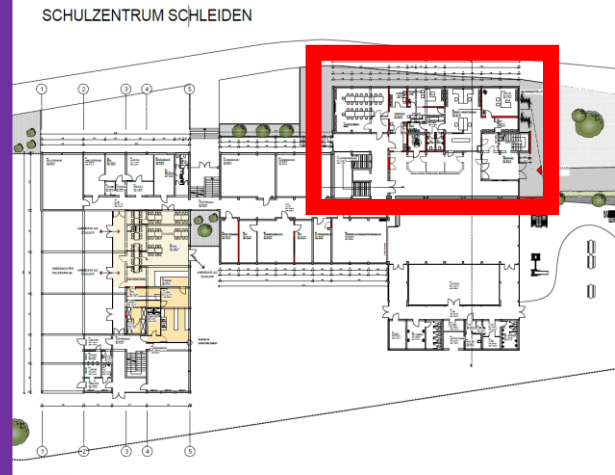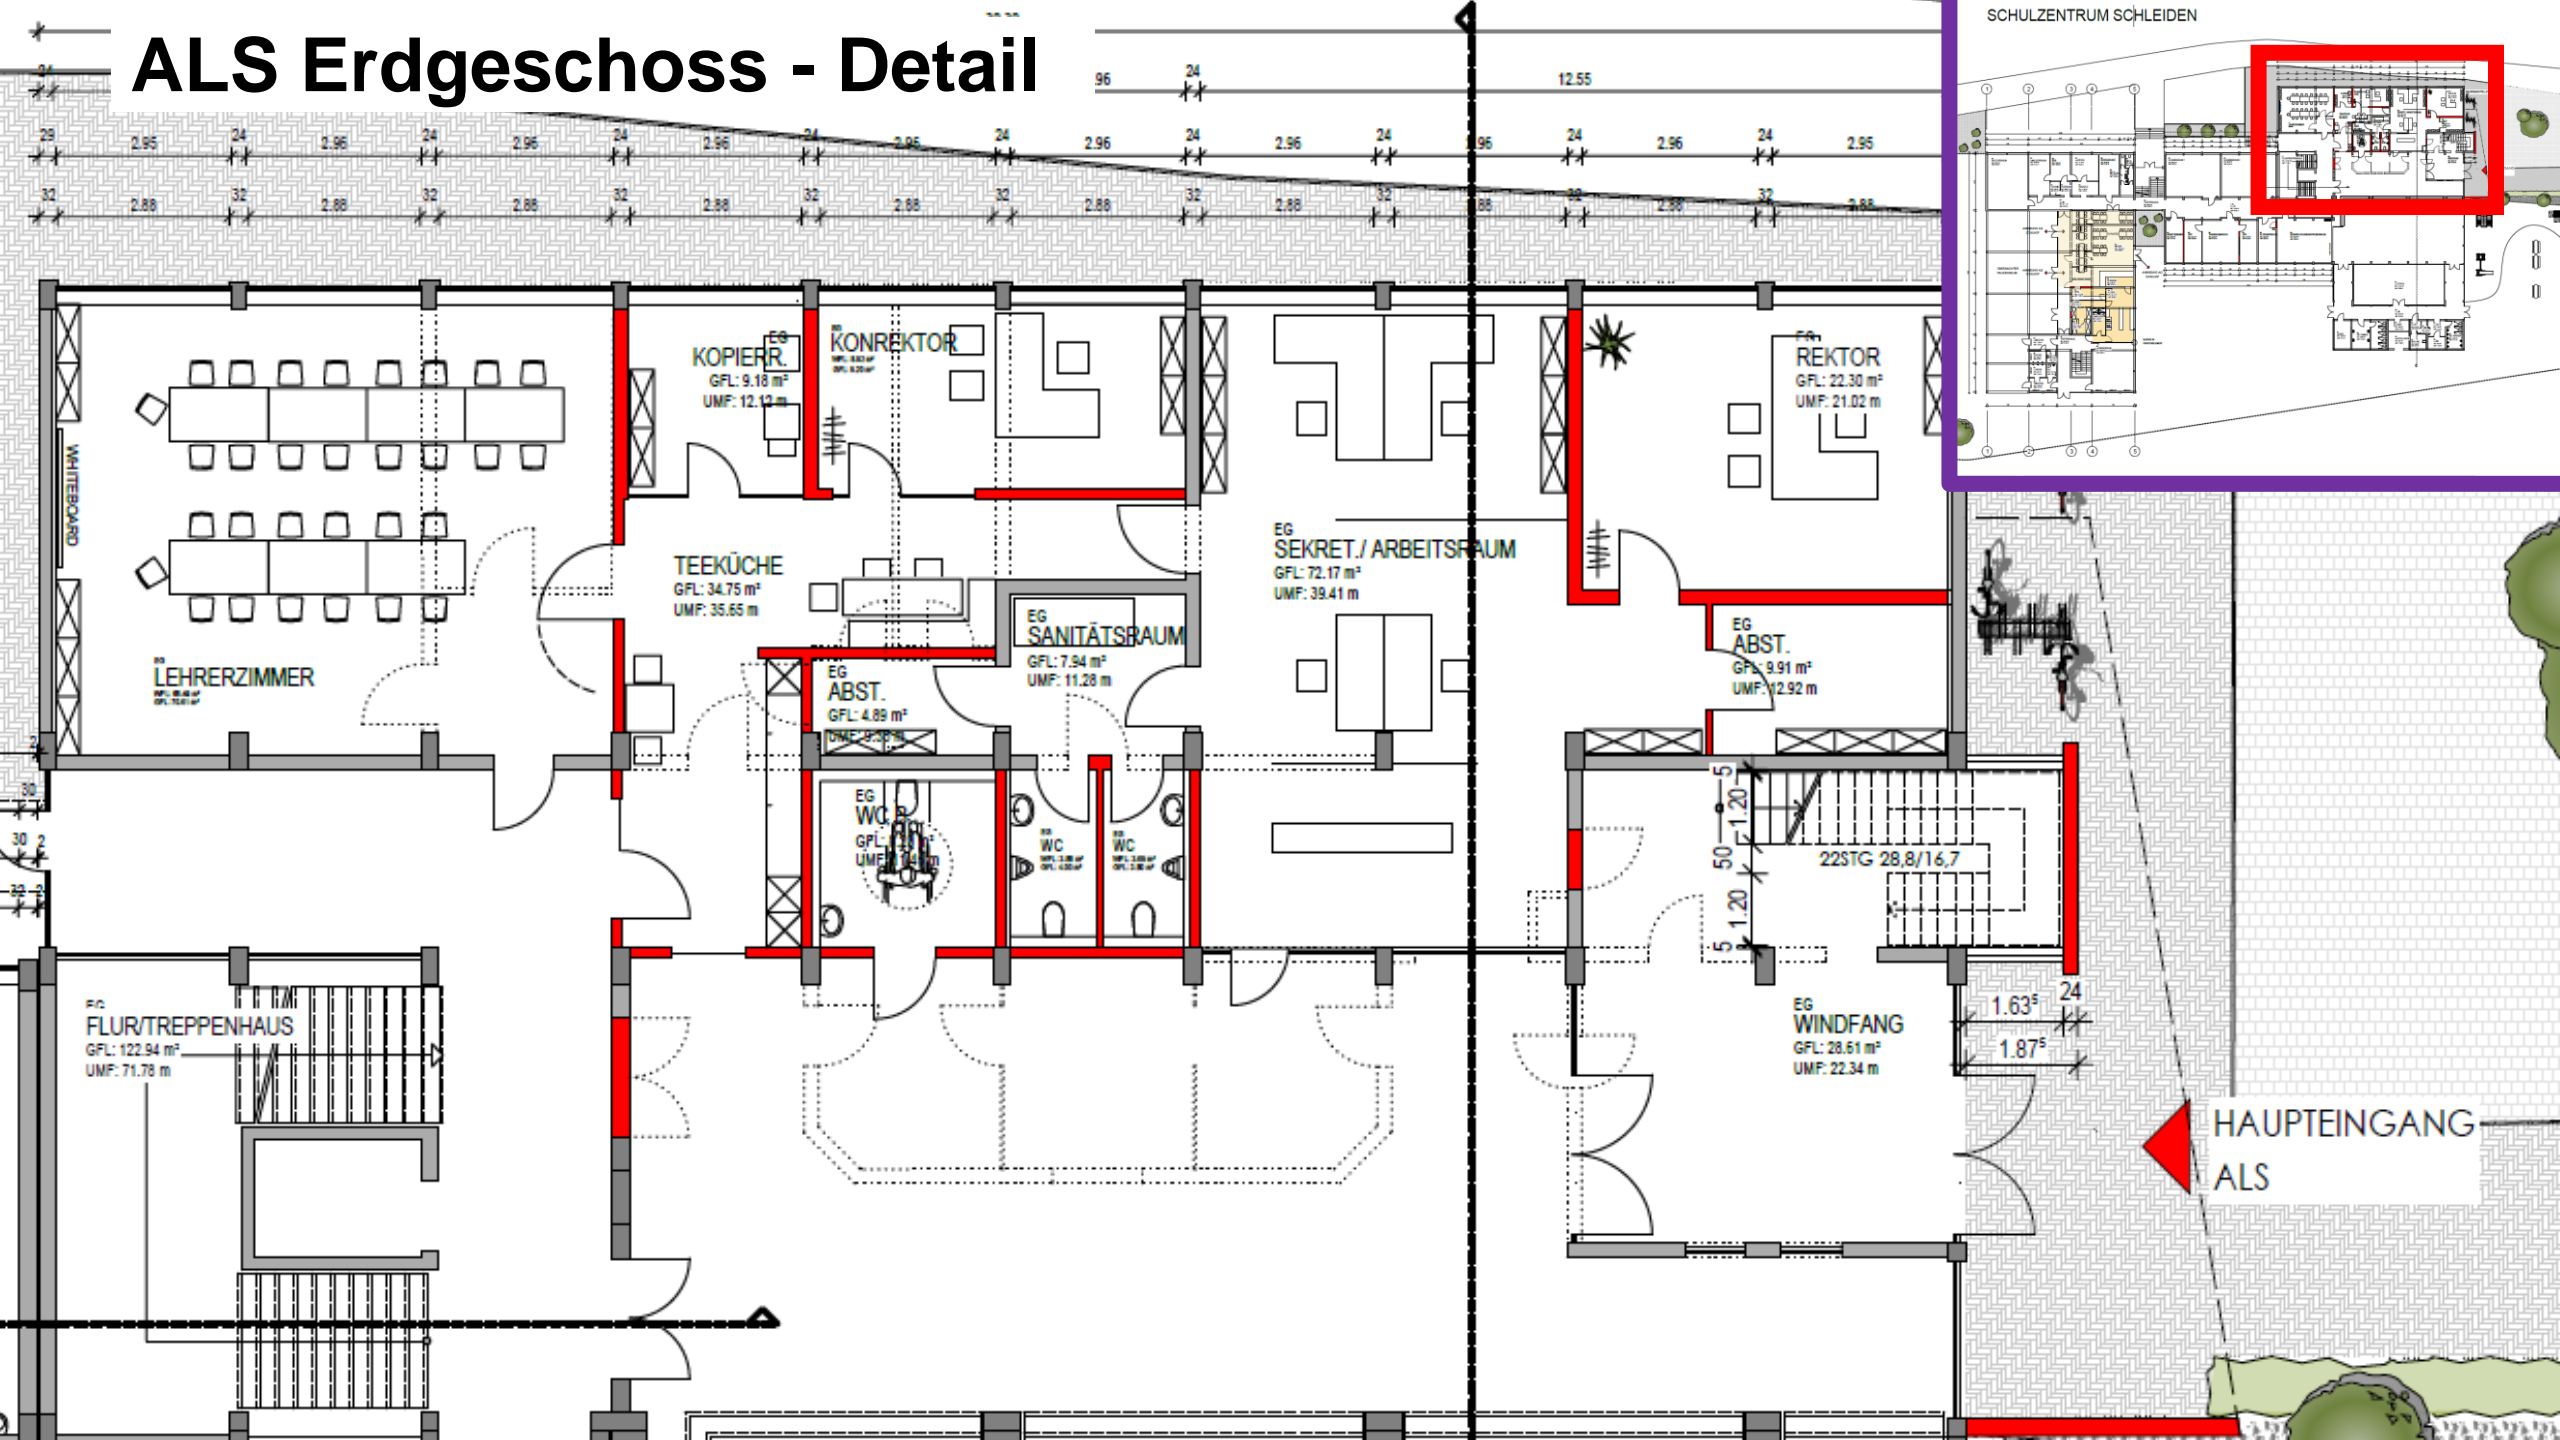


ALS Erdgeschoss - Detail

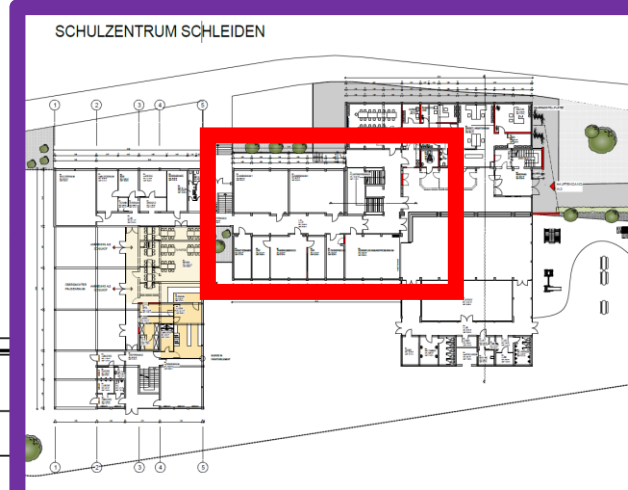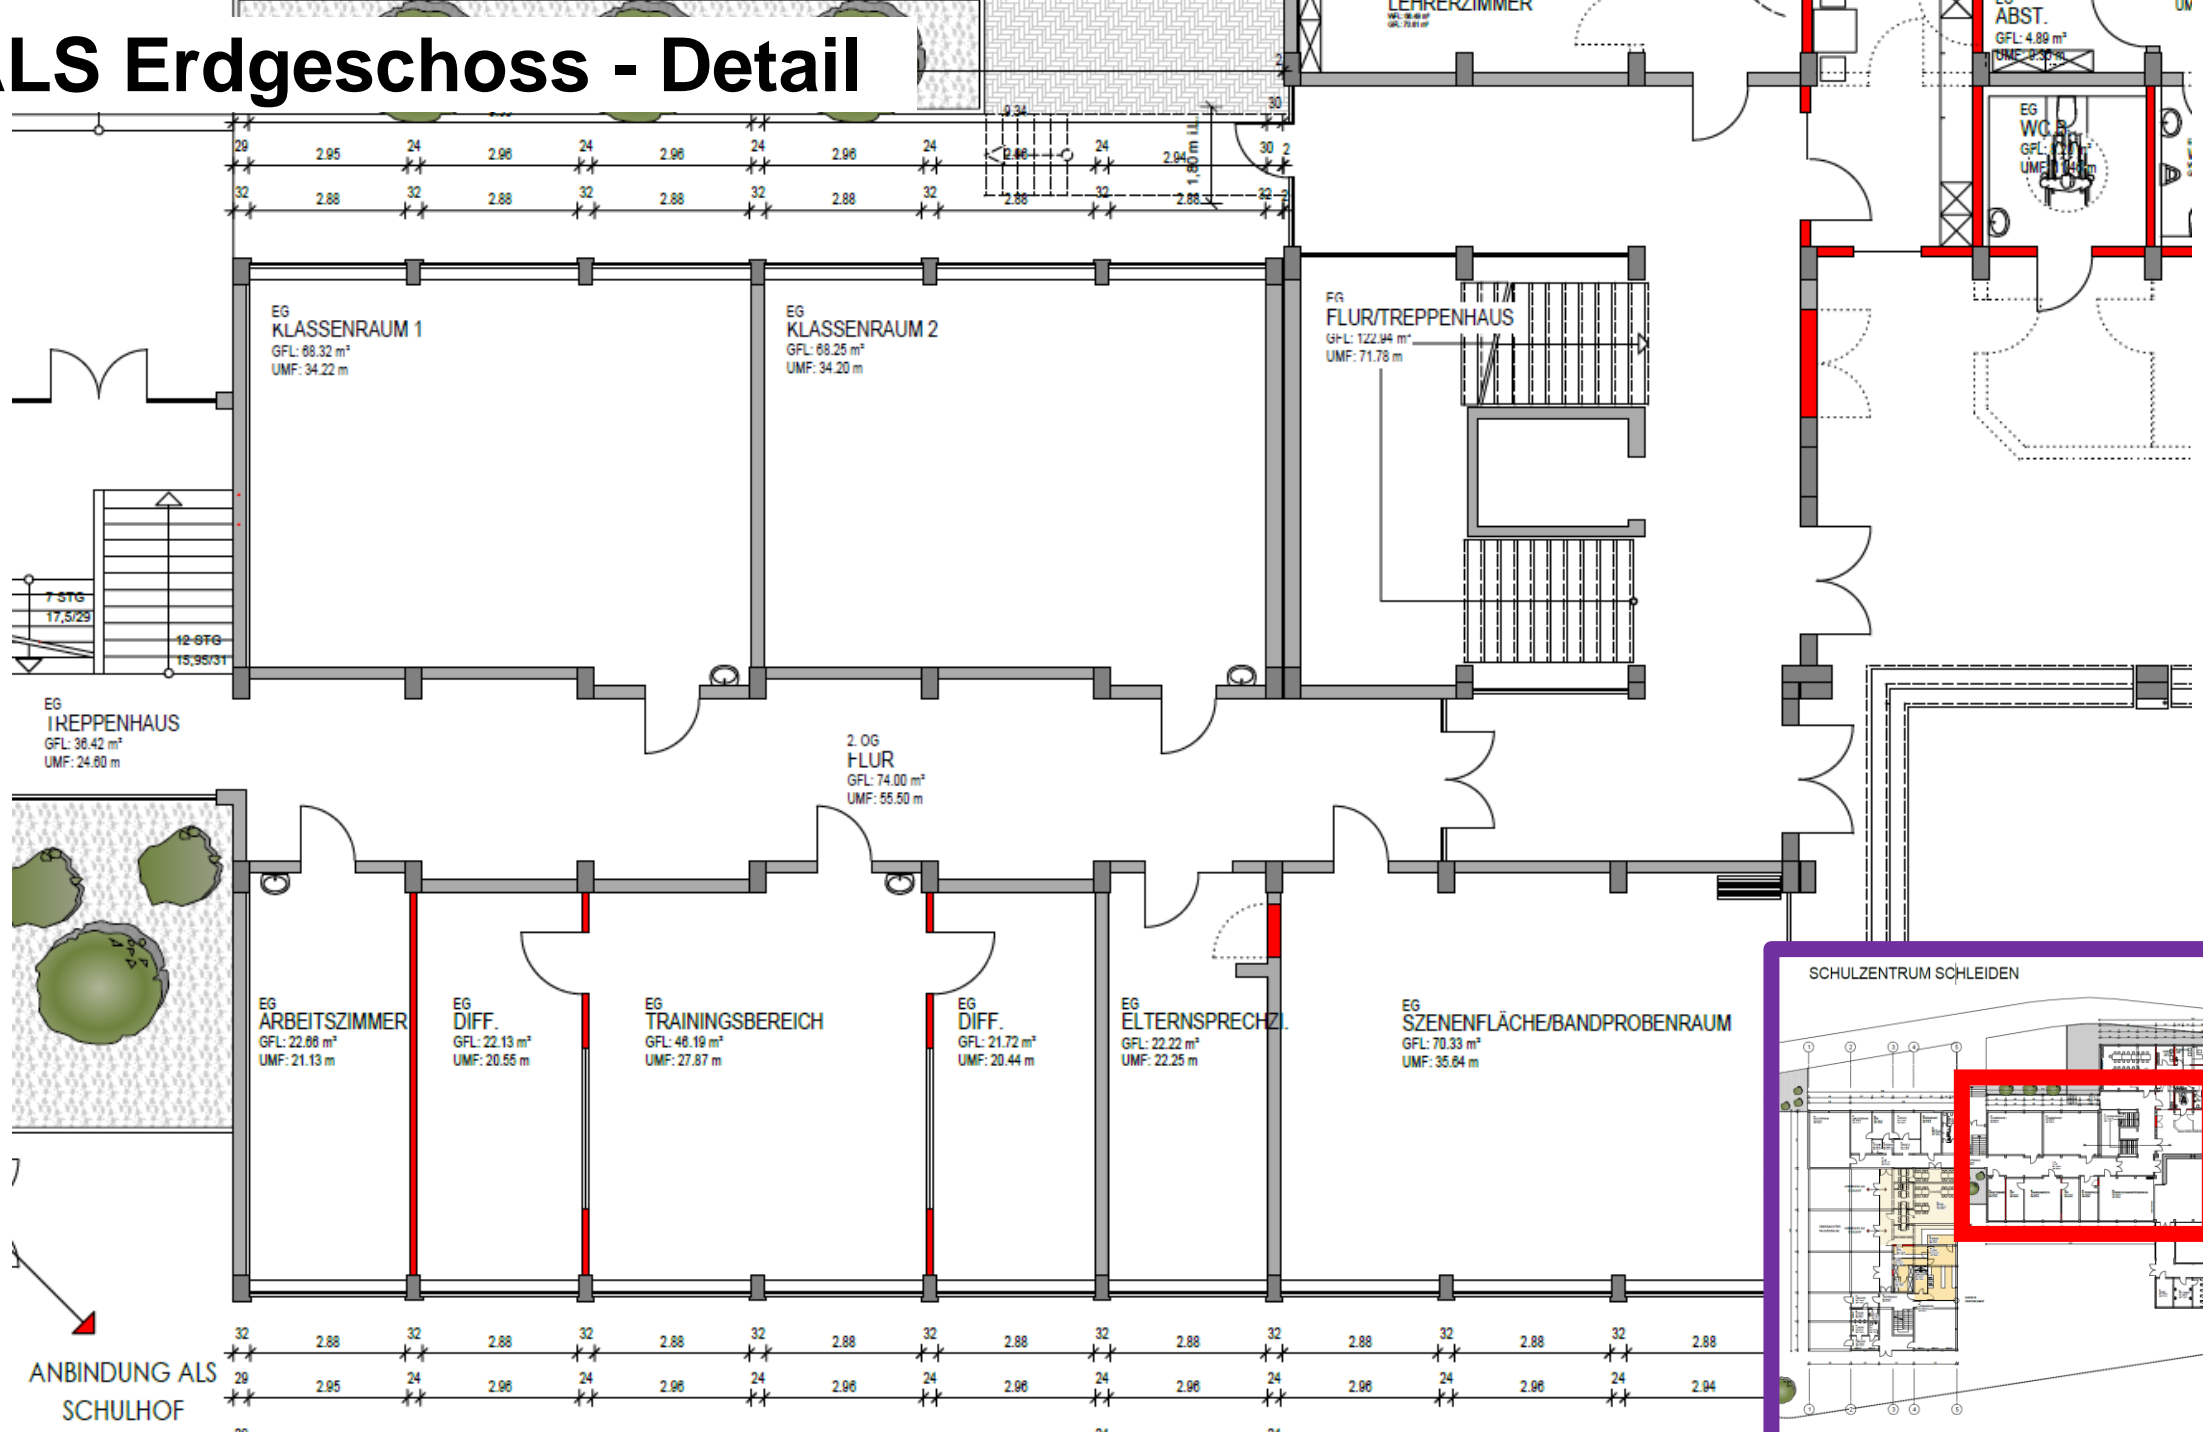

ALS Erdgeschoss - Detail


18.03

30


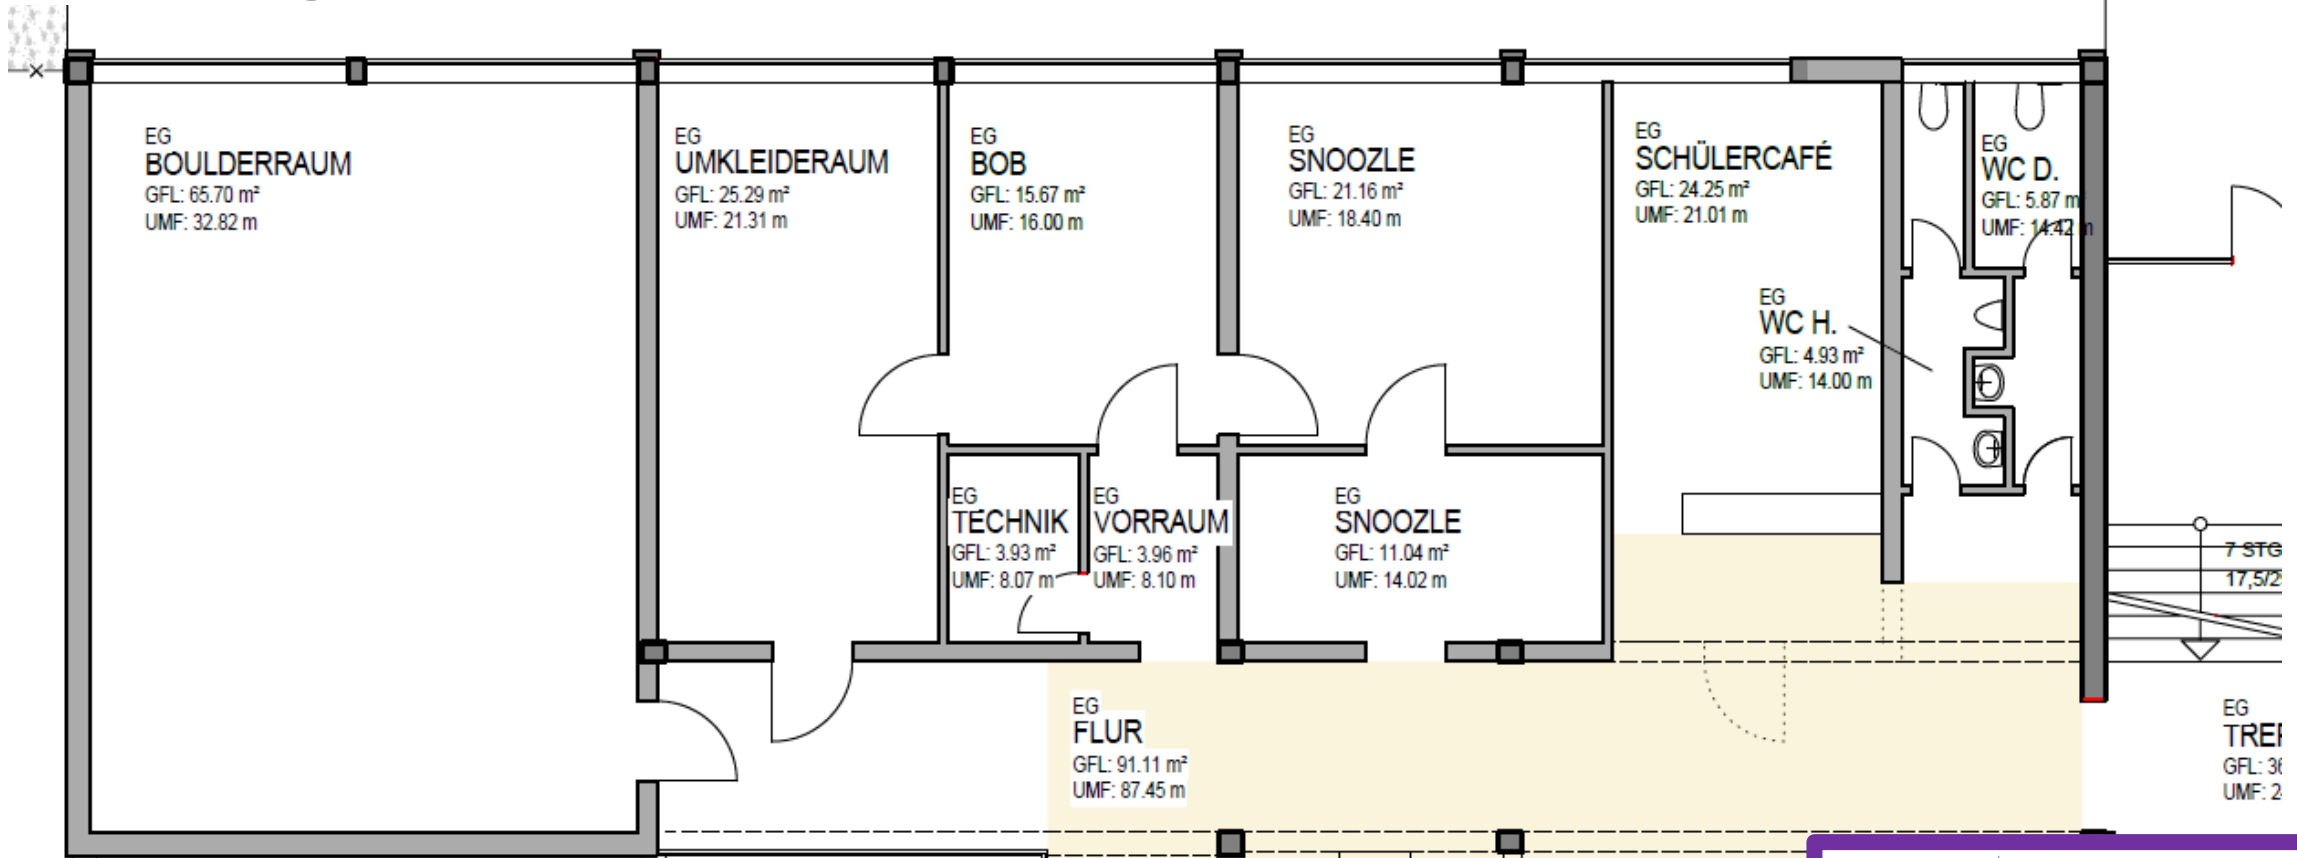


ANBINDUNG ALS
SCHULHOF




72 PL

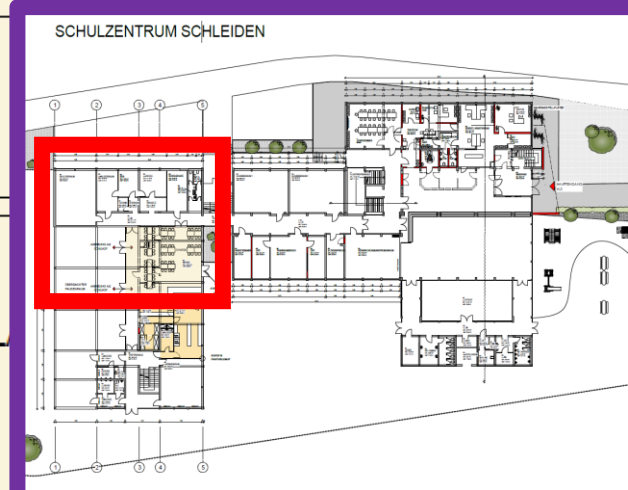


ALS Erdgeschoss - Detail

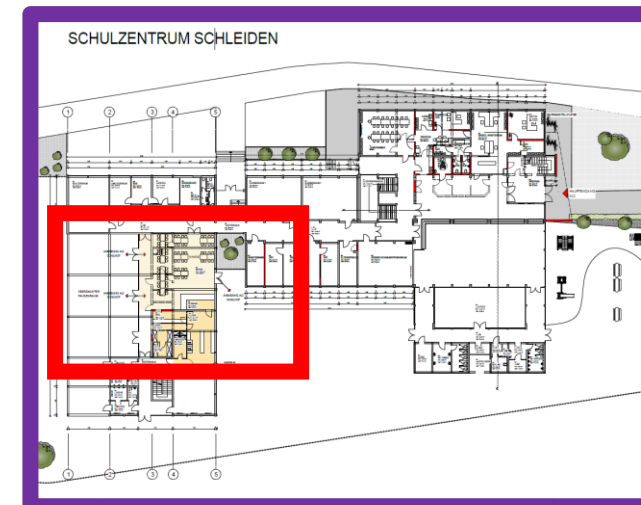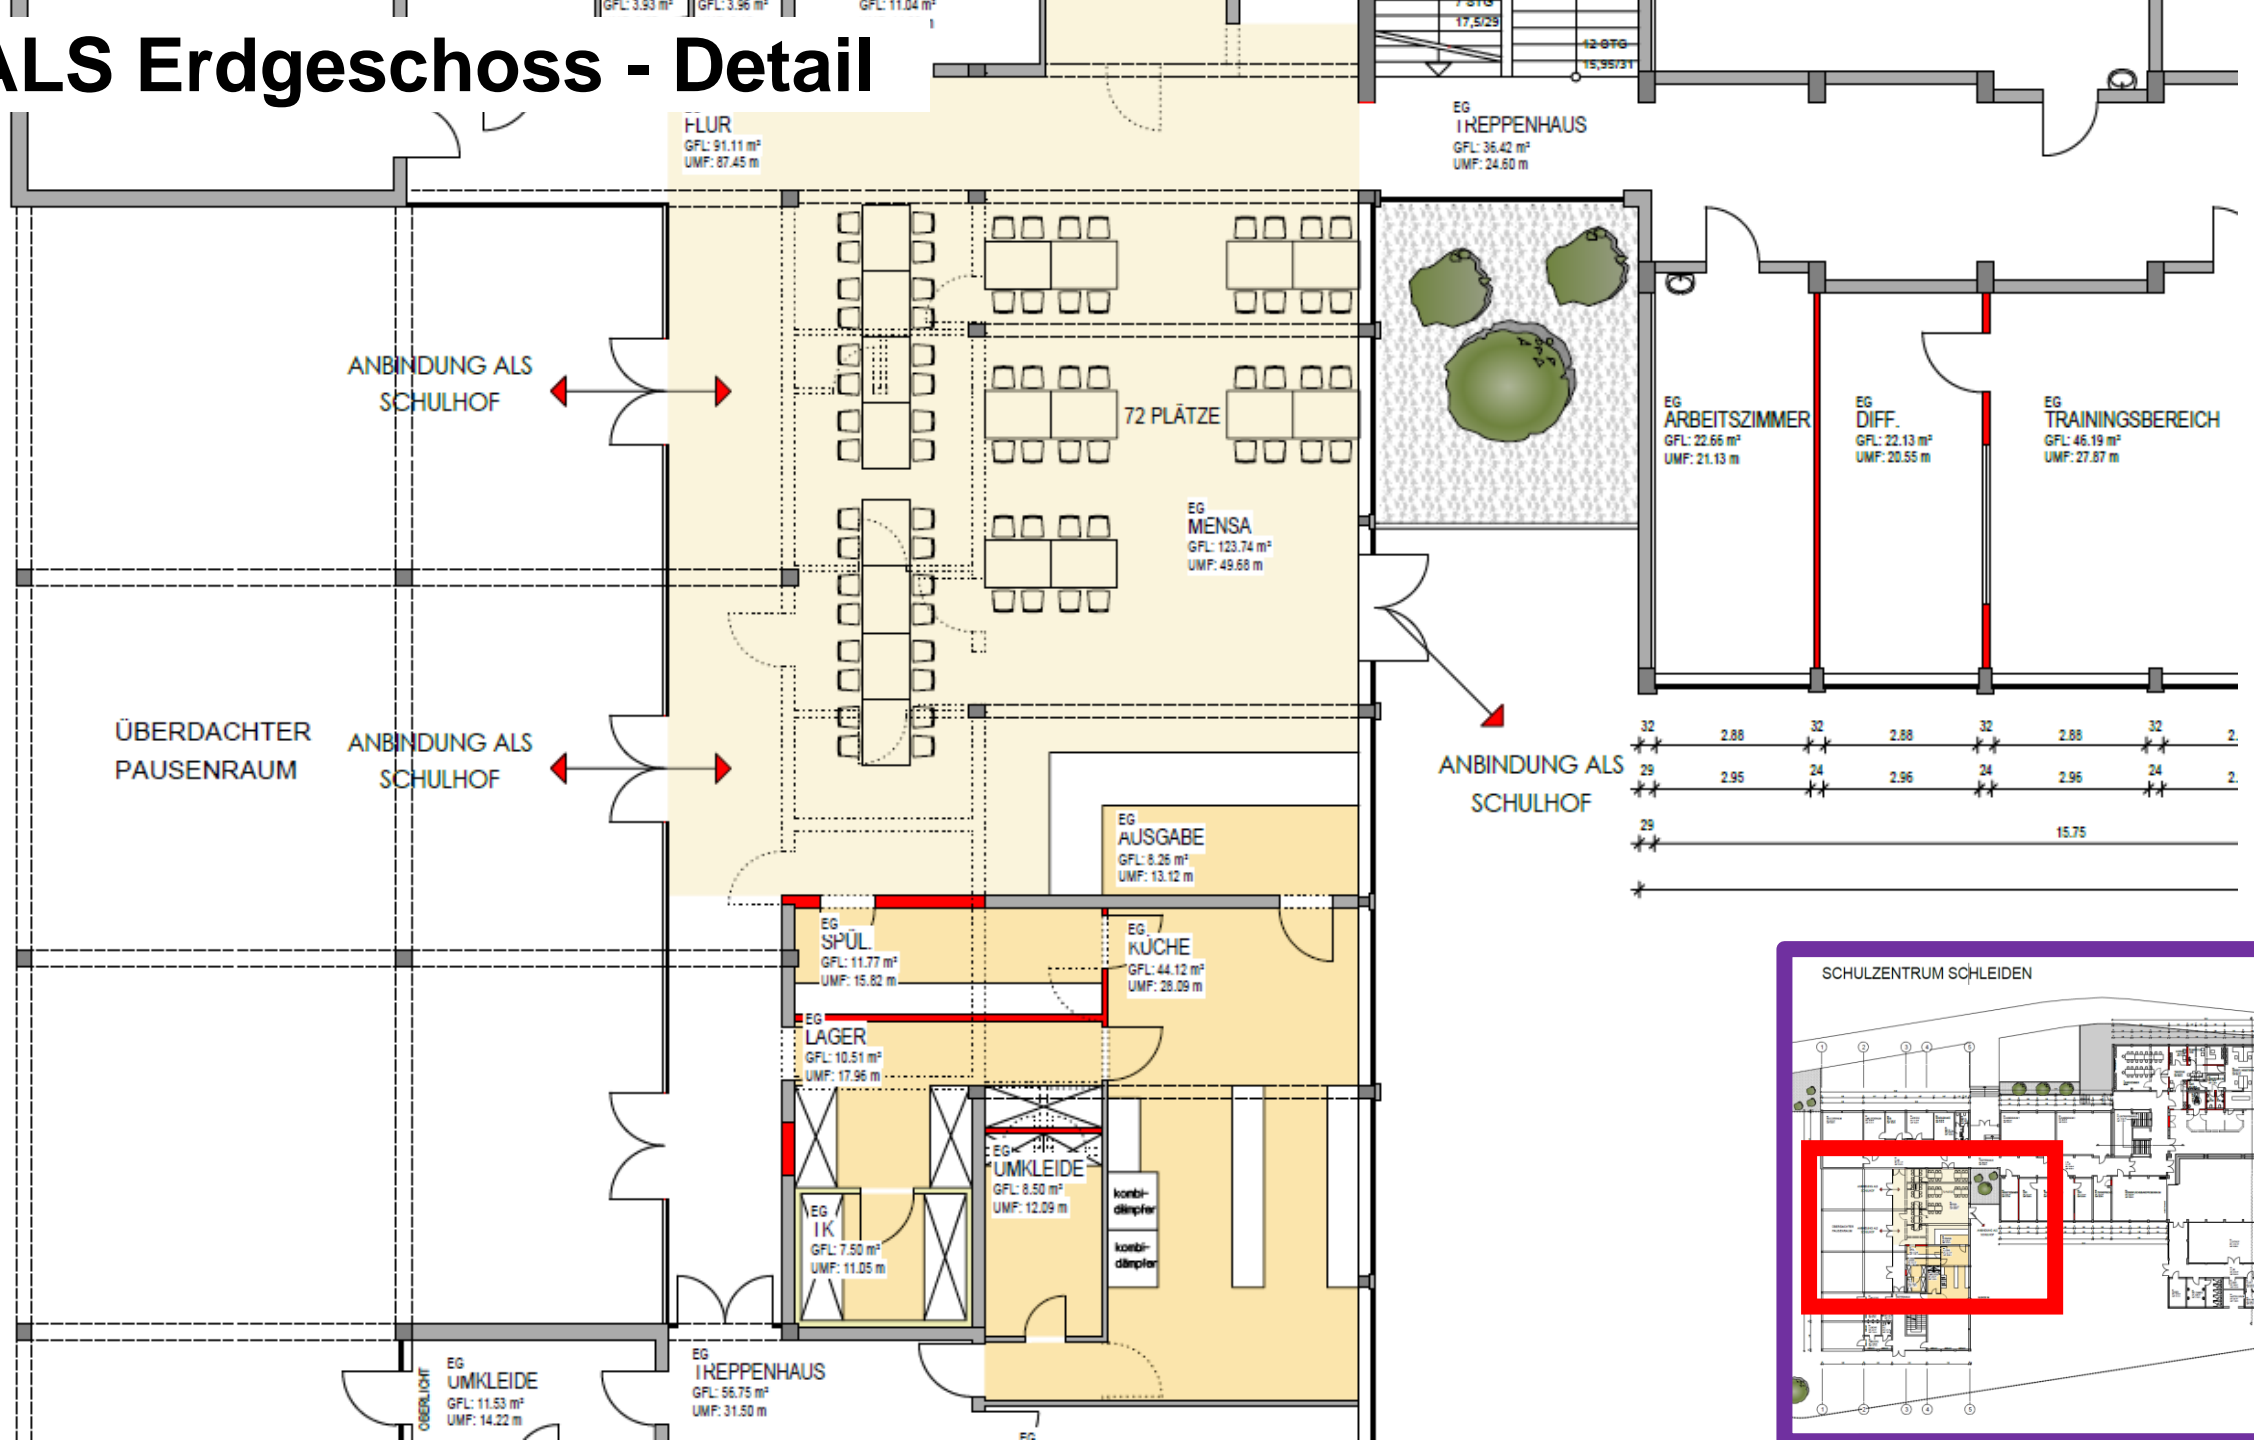


ALS Erdgeschoss - Detail

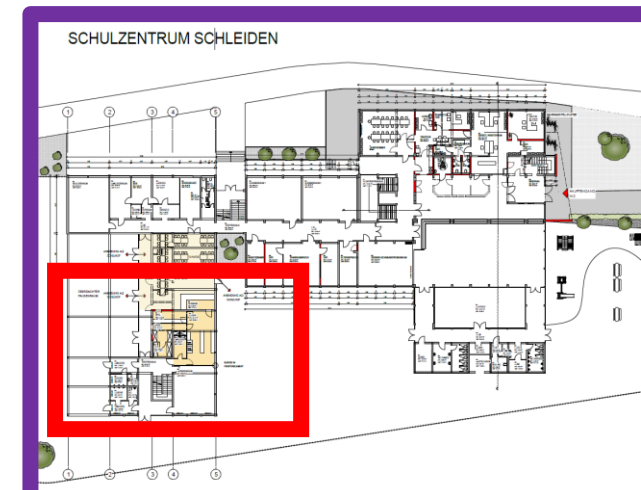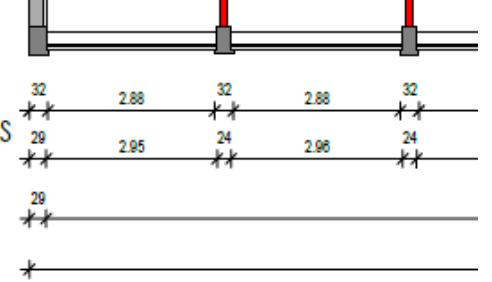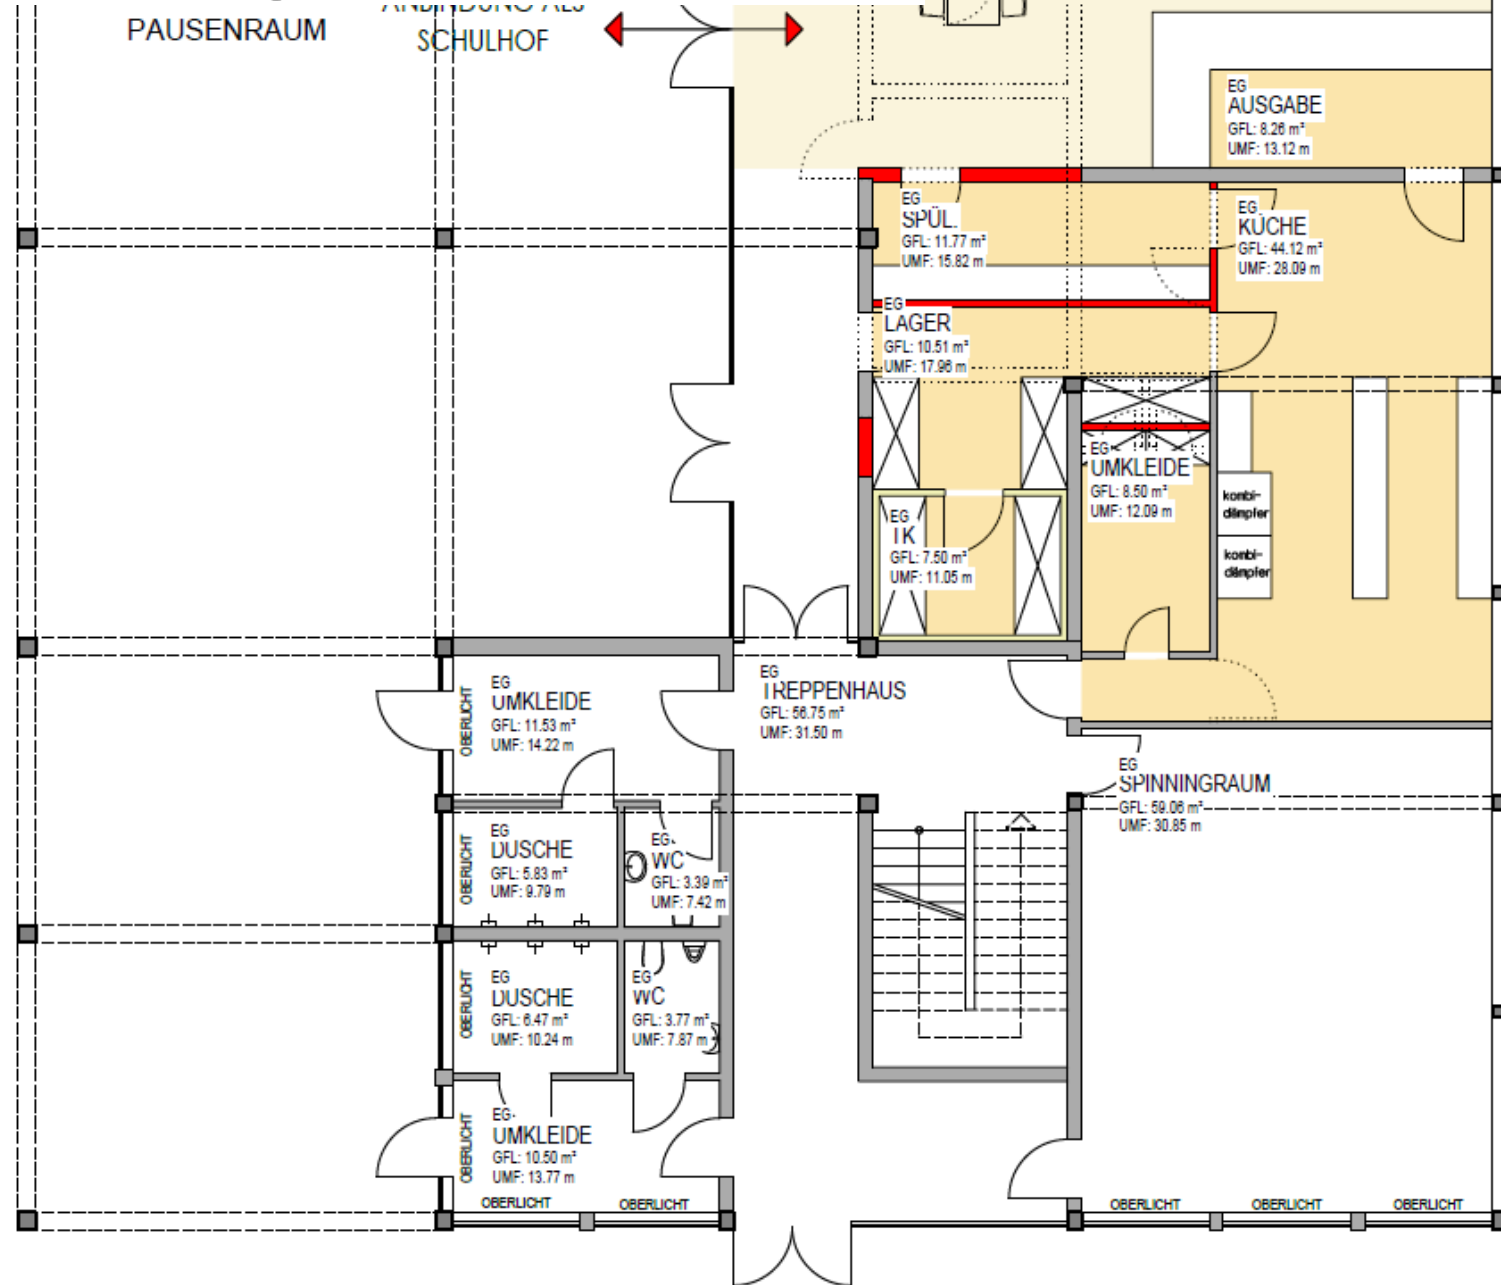


ALS 1. Obergeschoss

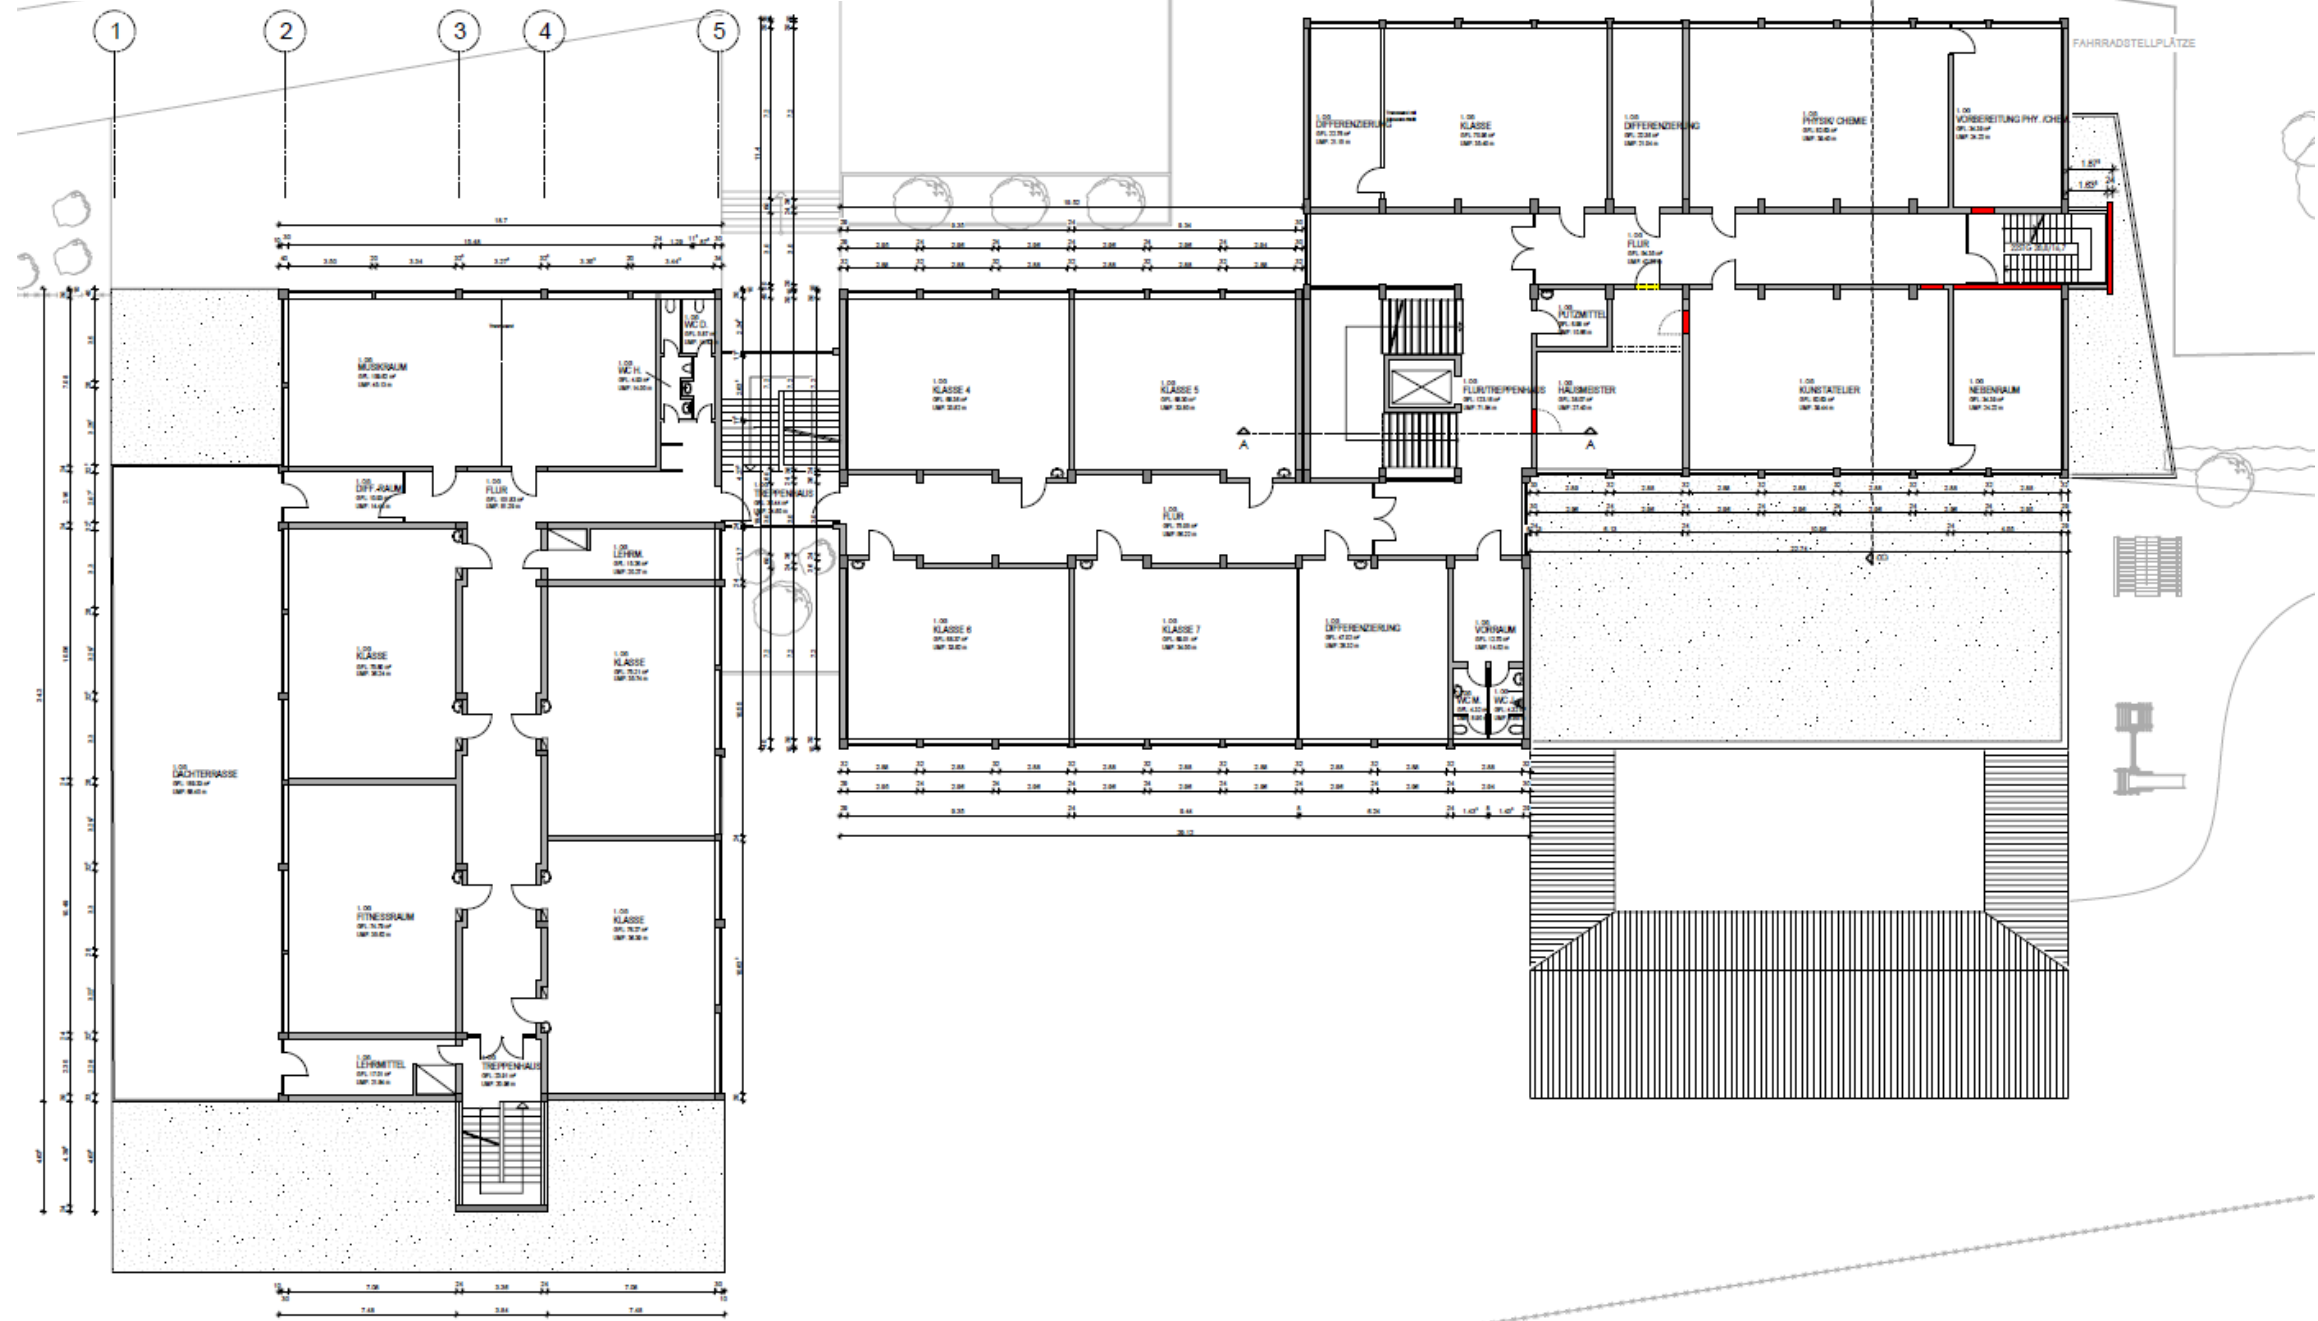

ALS 2. Obergeschoss

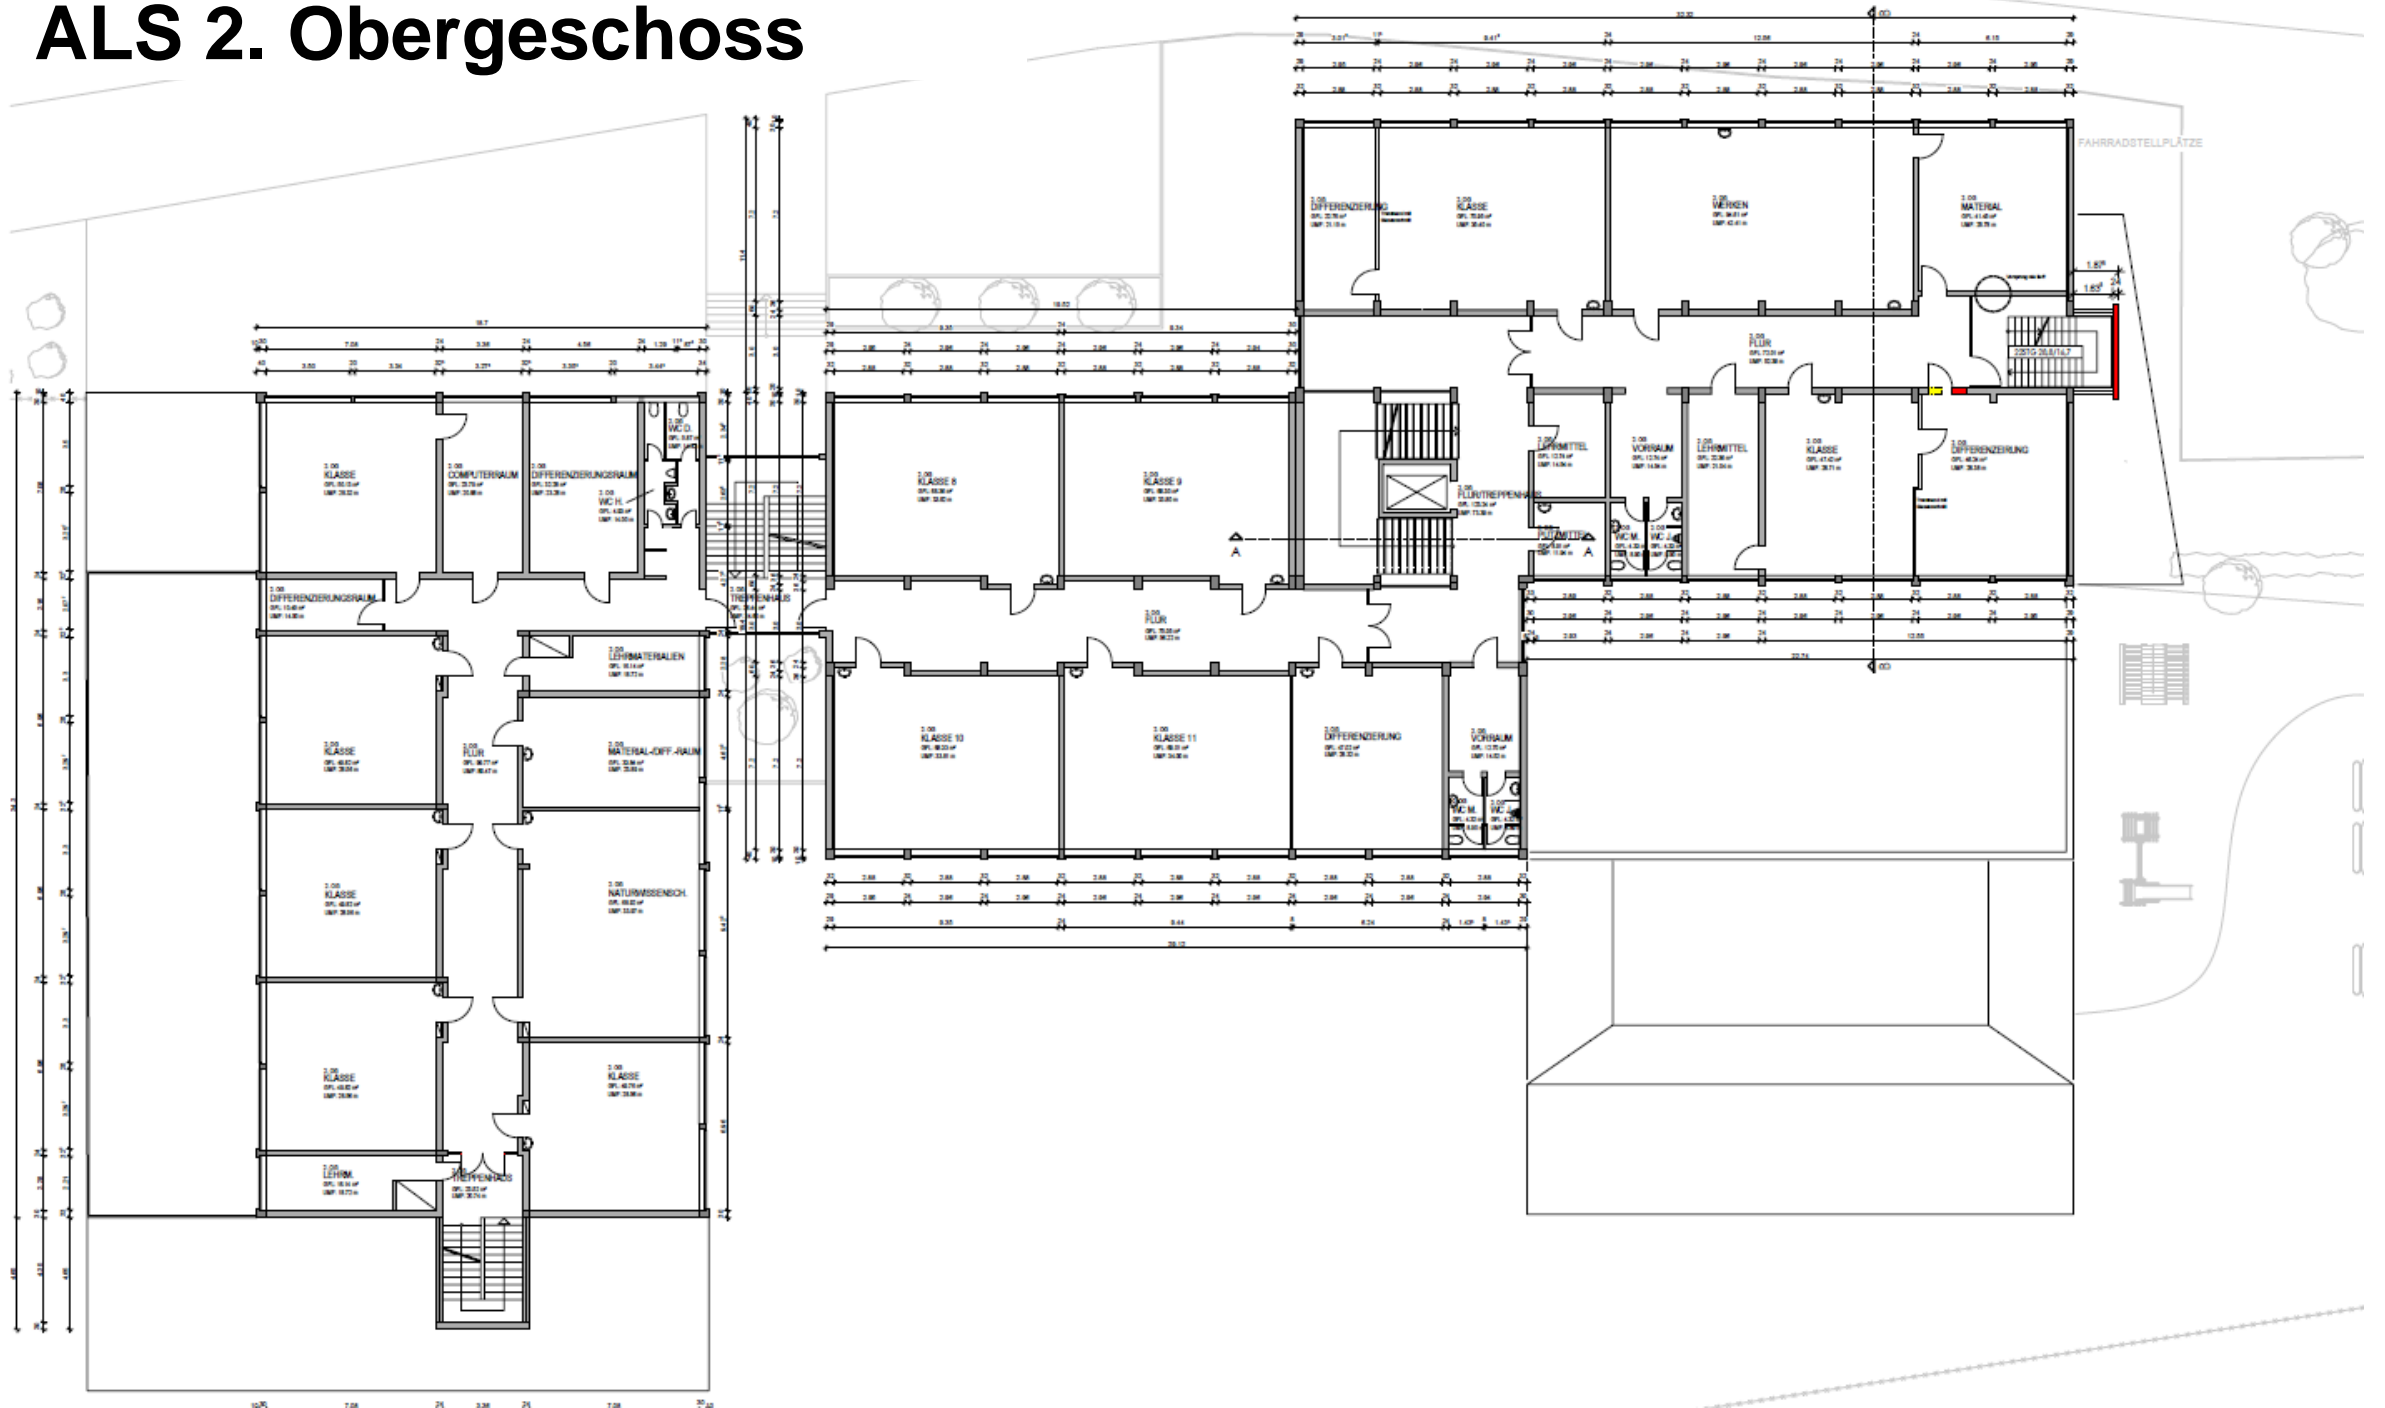

ALS Keller

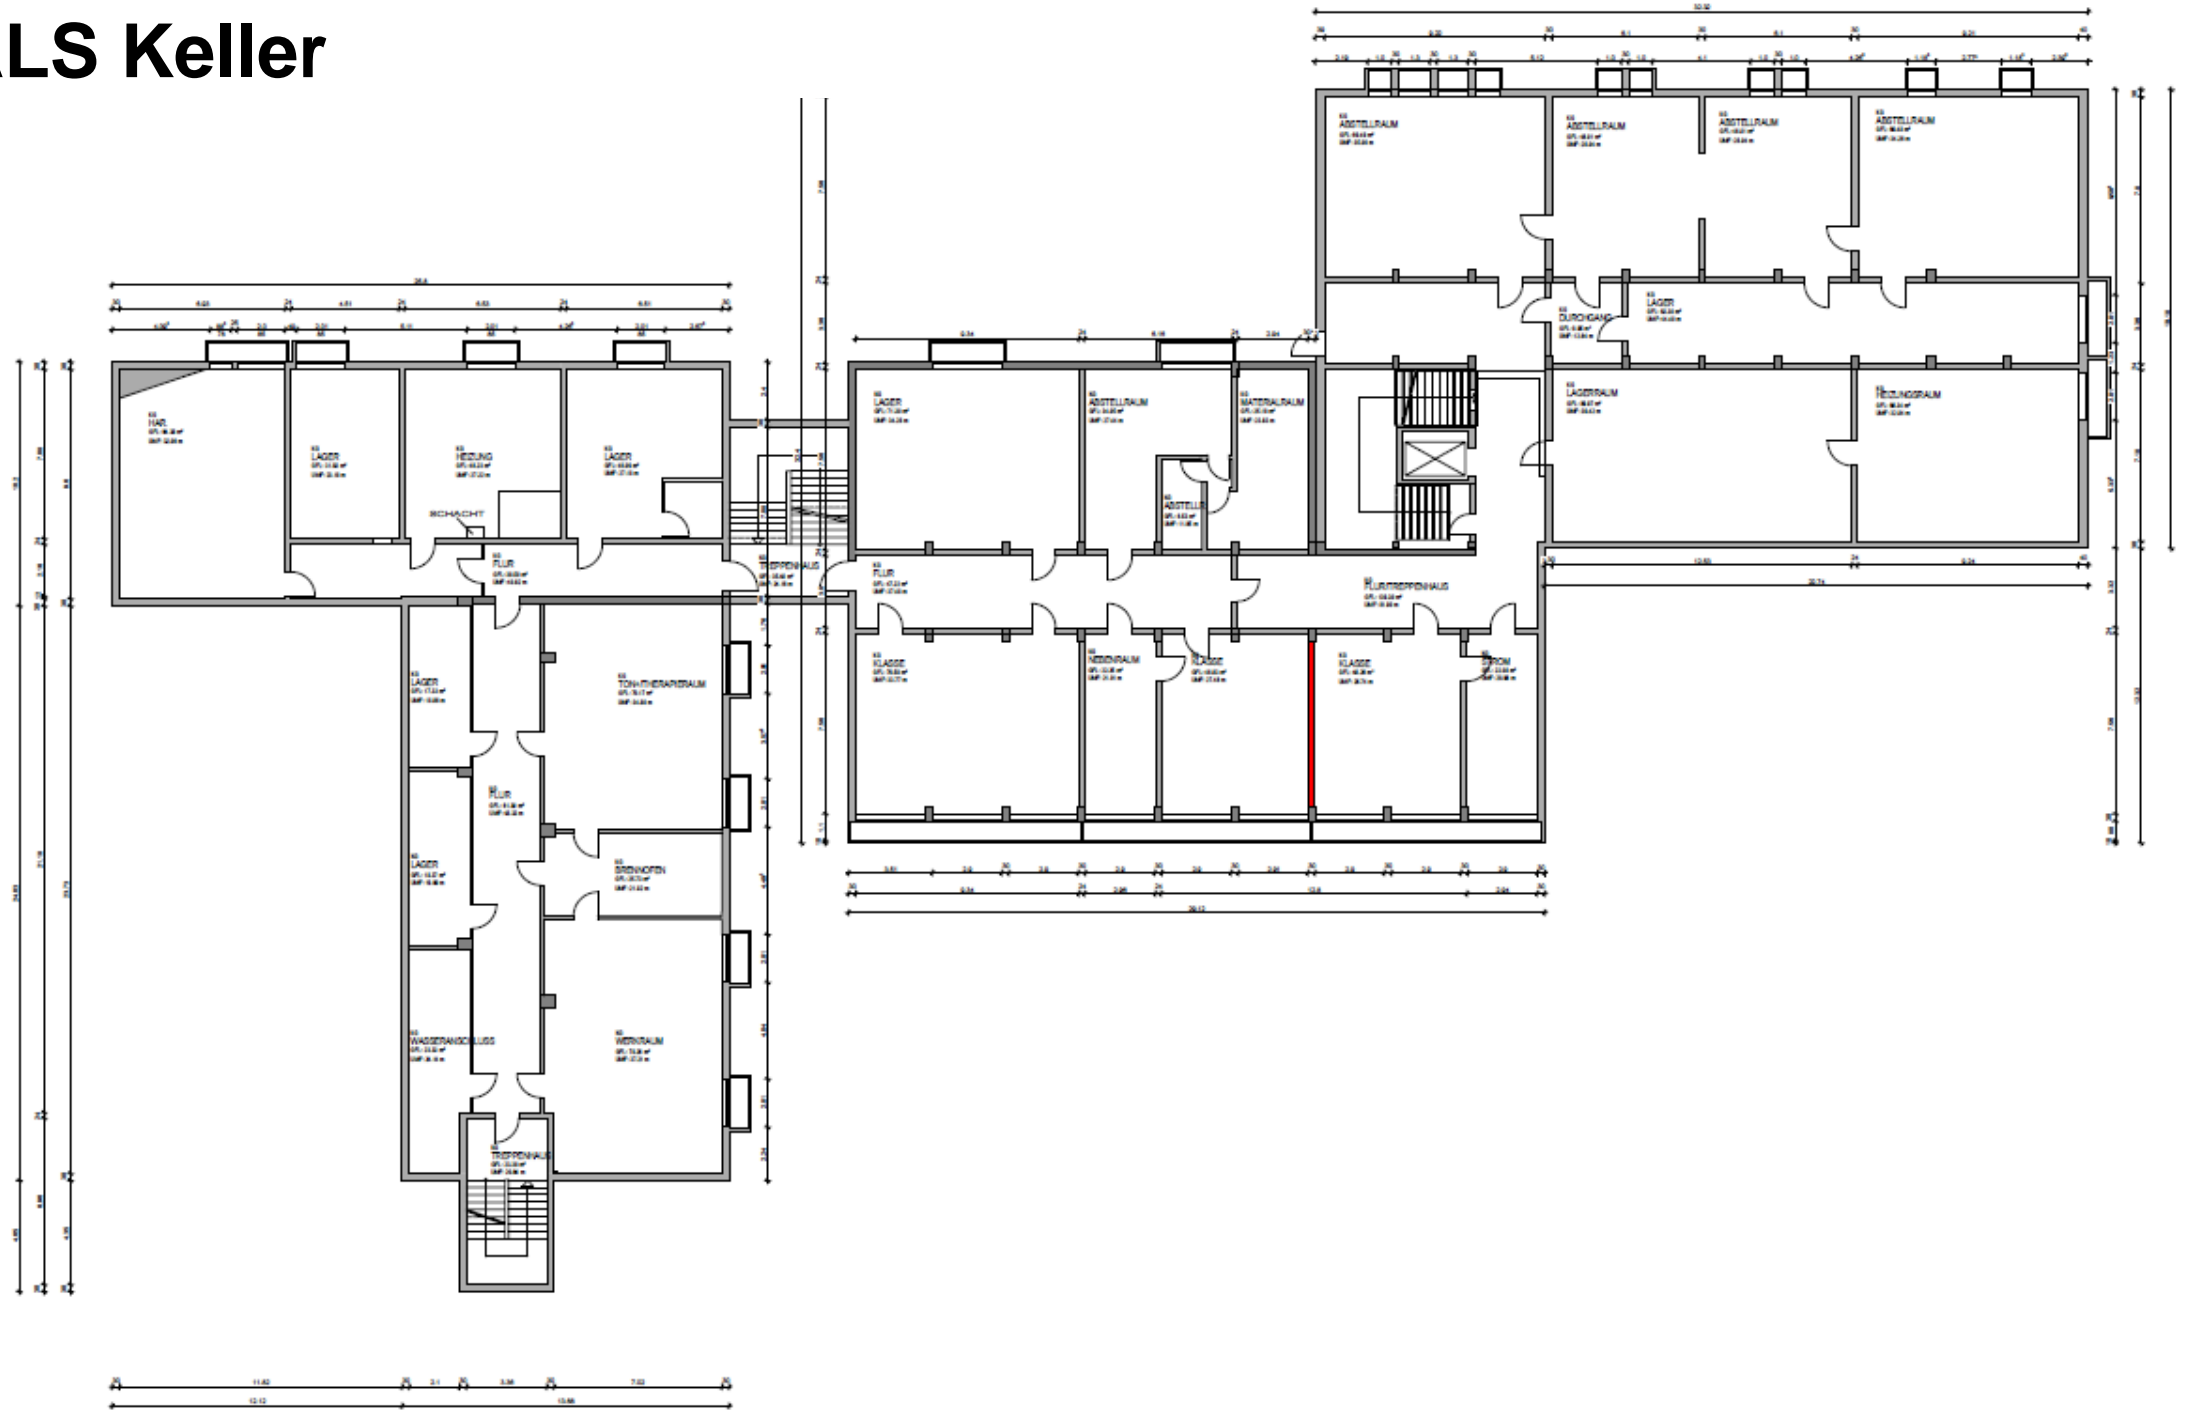

Grundschule Schleiden



Schulzentrum Schleiden

Vorstellung der Pläne am 2. Feb 2023





GRUNDSCHULE SCHLEIDEN

KGS Erdgeschoss - Detail

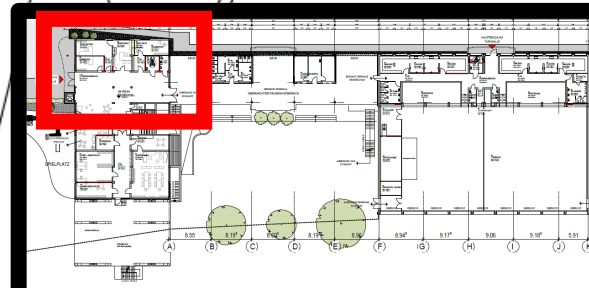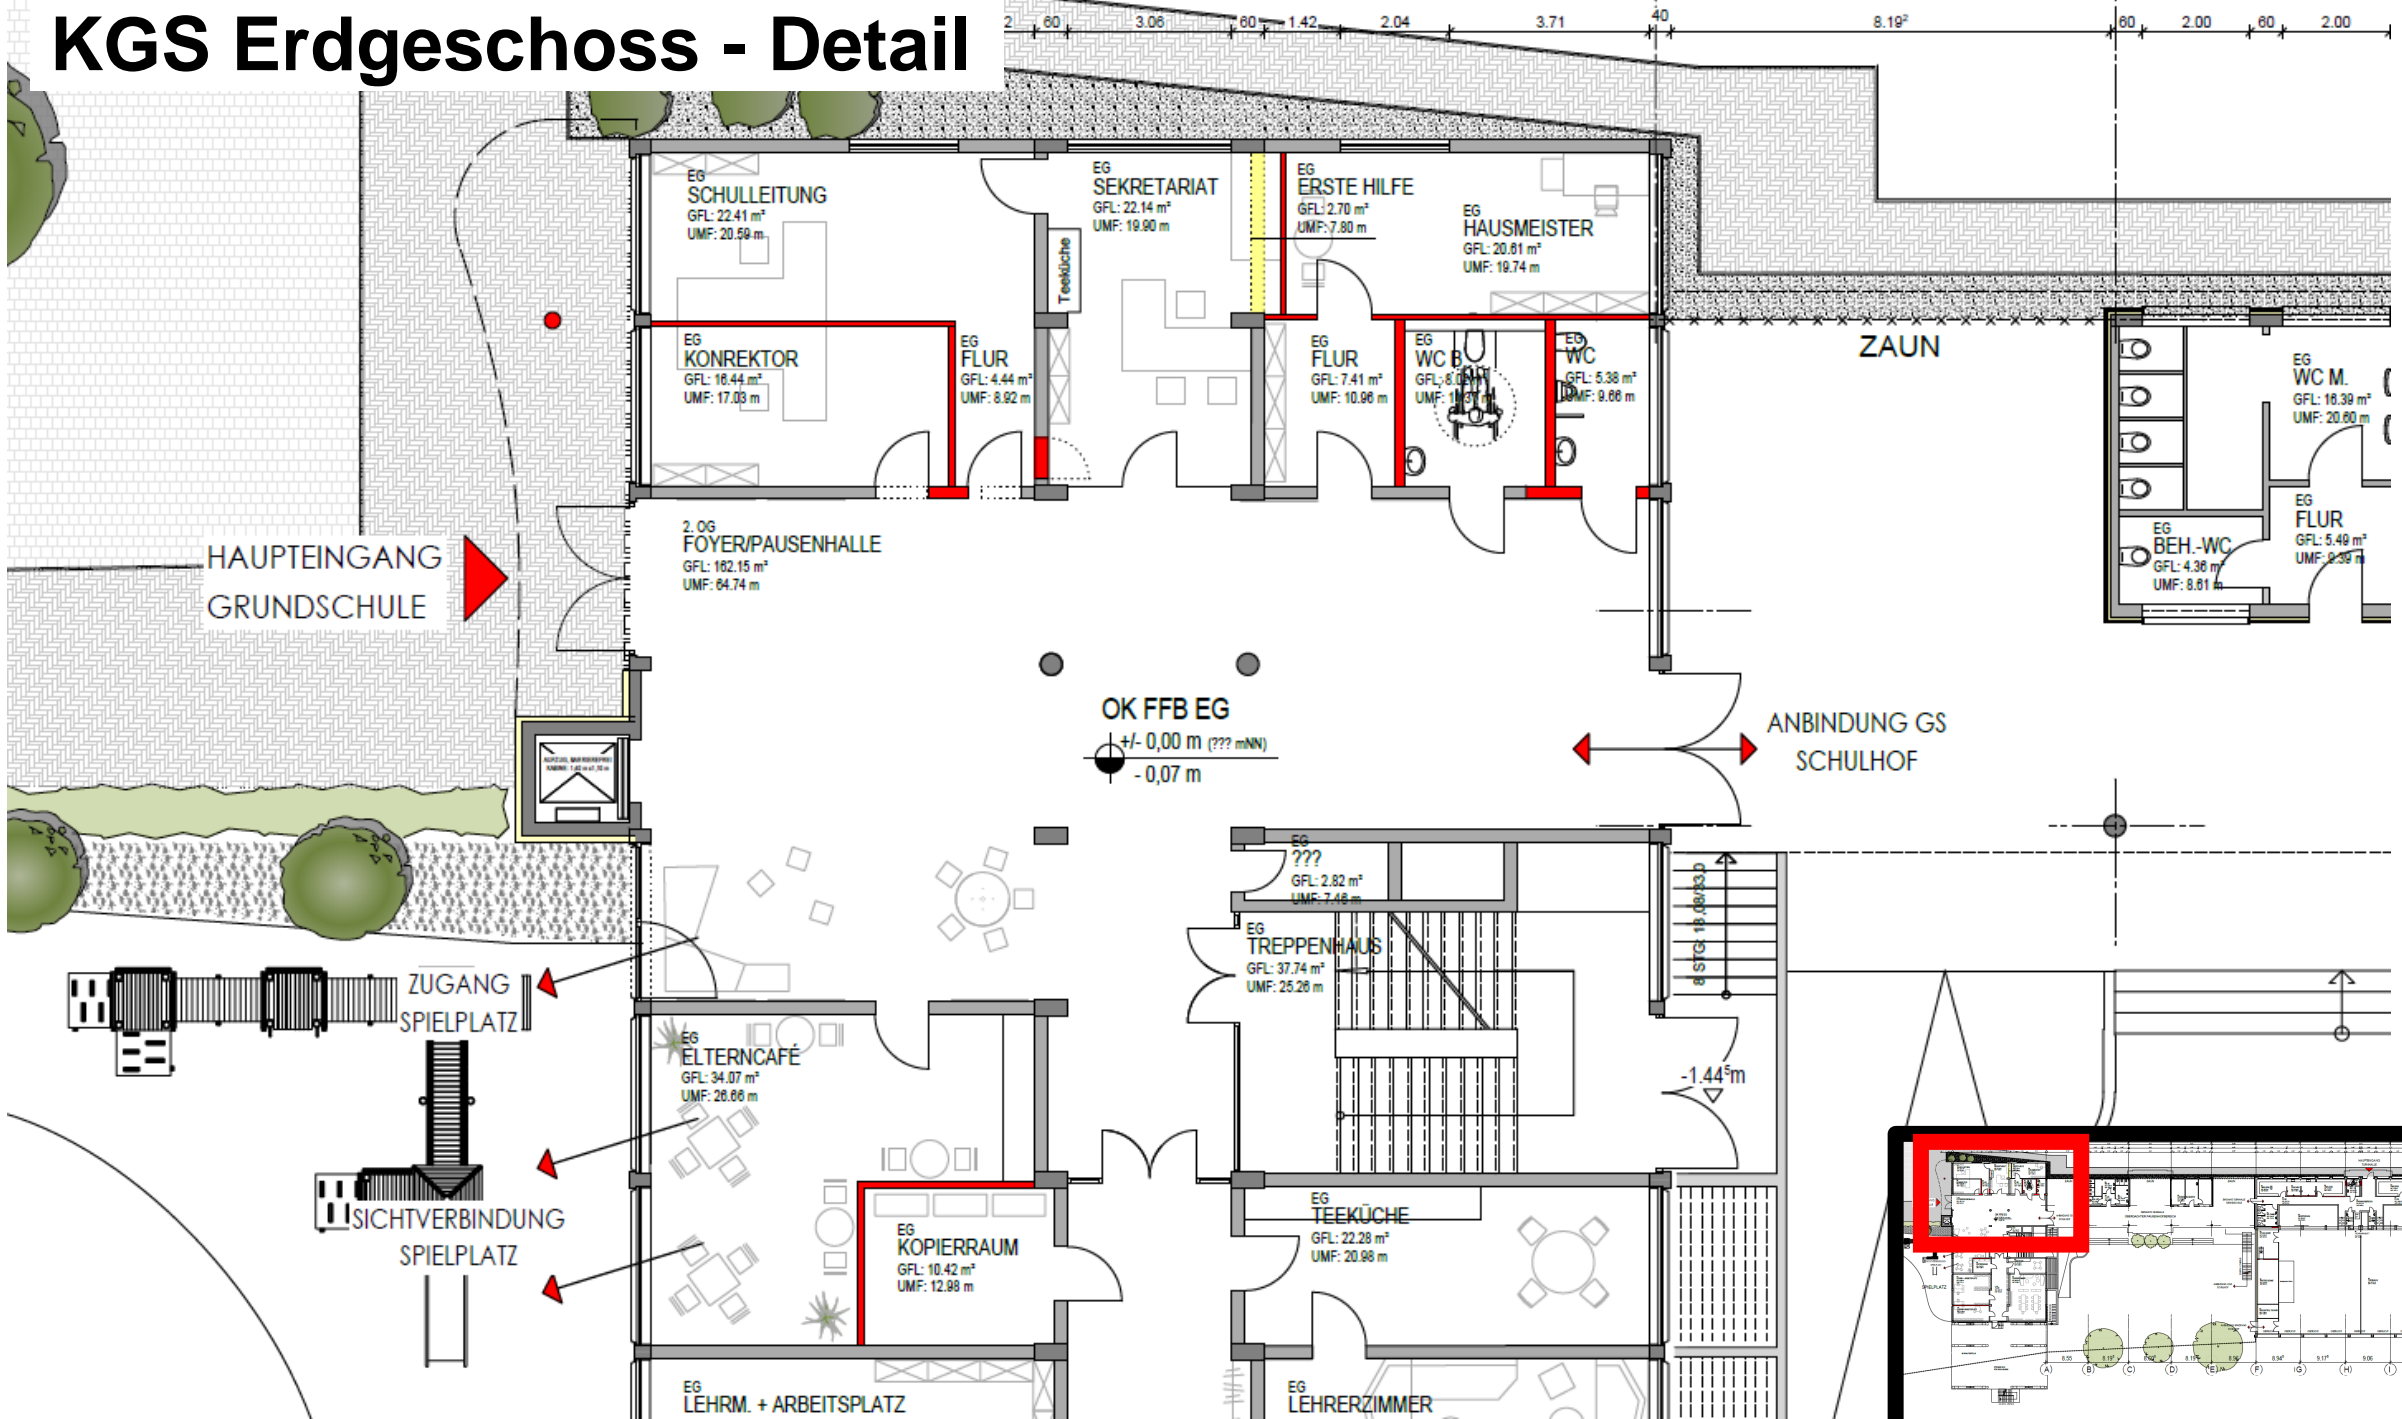


KGS Erdgeschoss - Detail

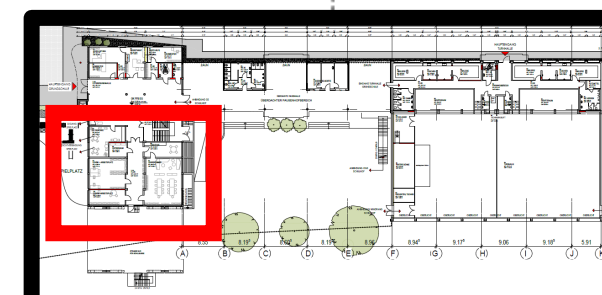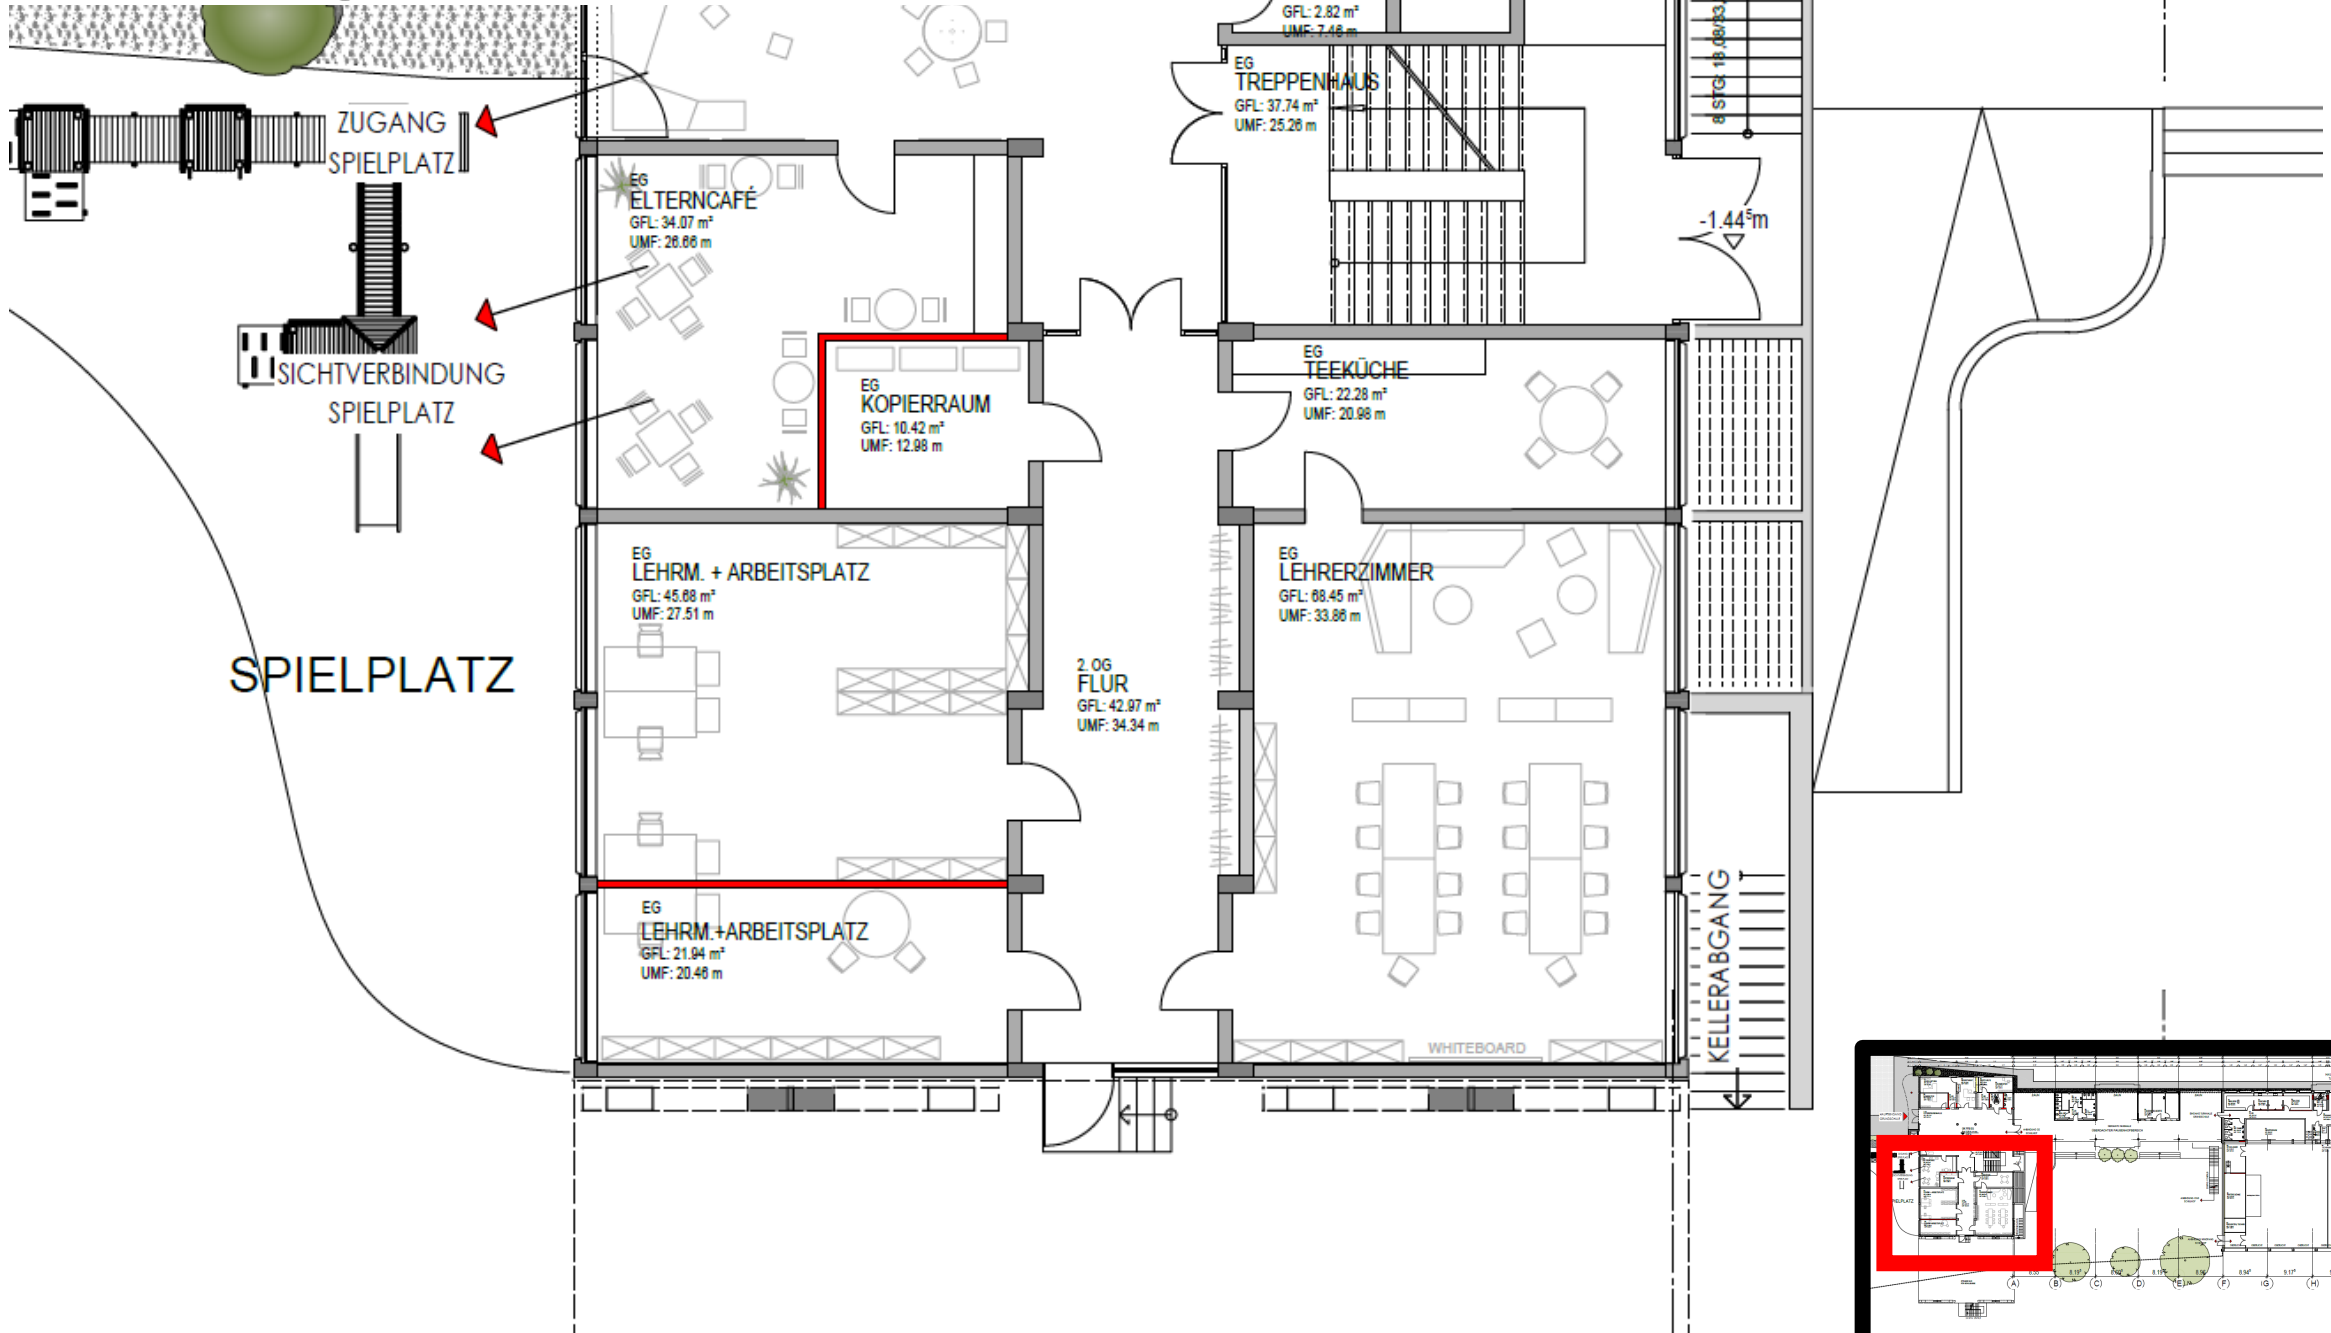






KGS 1. Obergeschoss

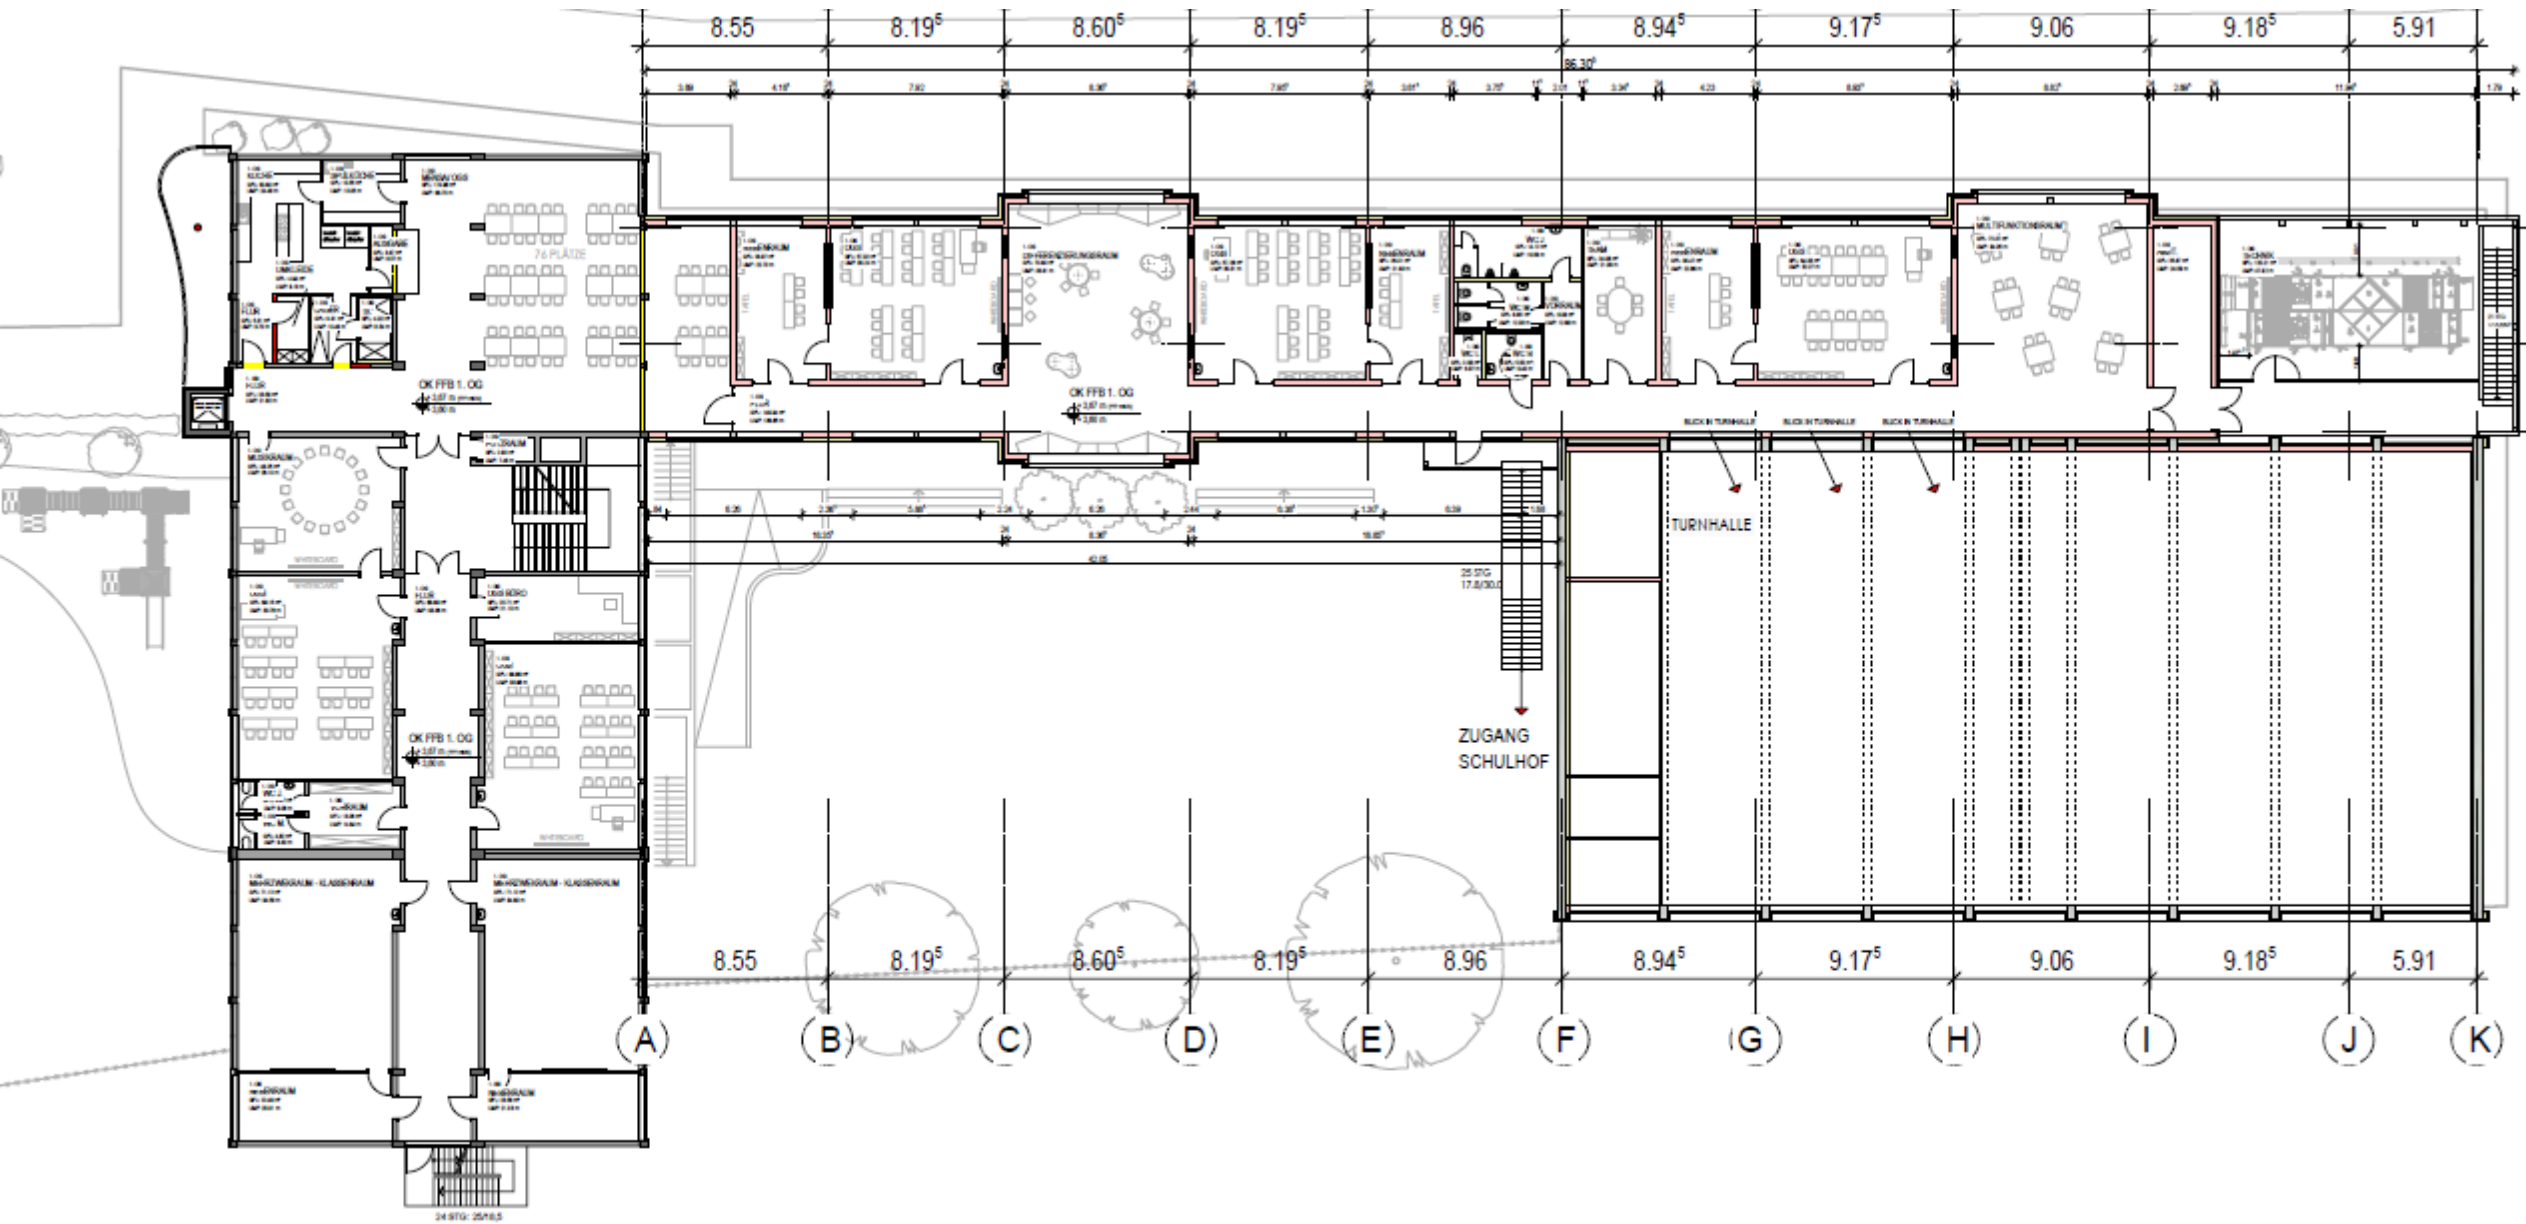


KGS 1. Obergeschoss

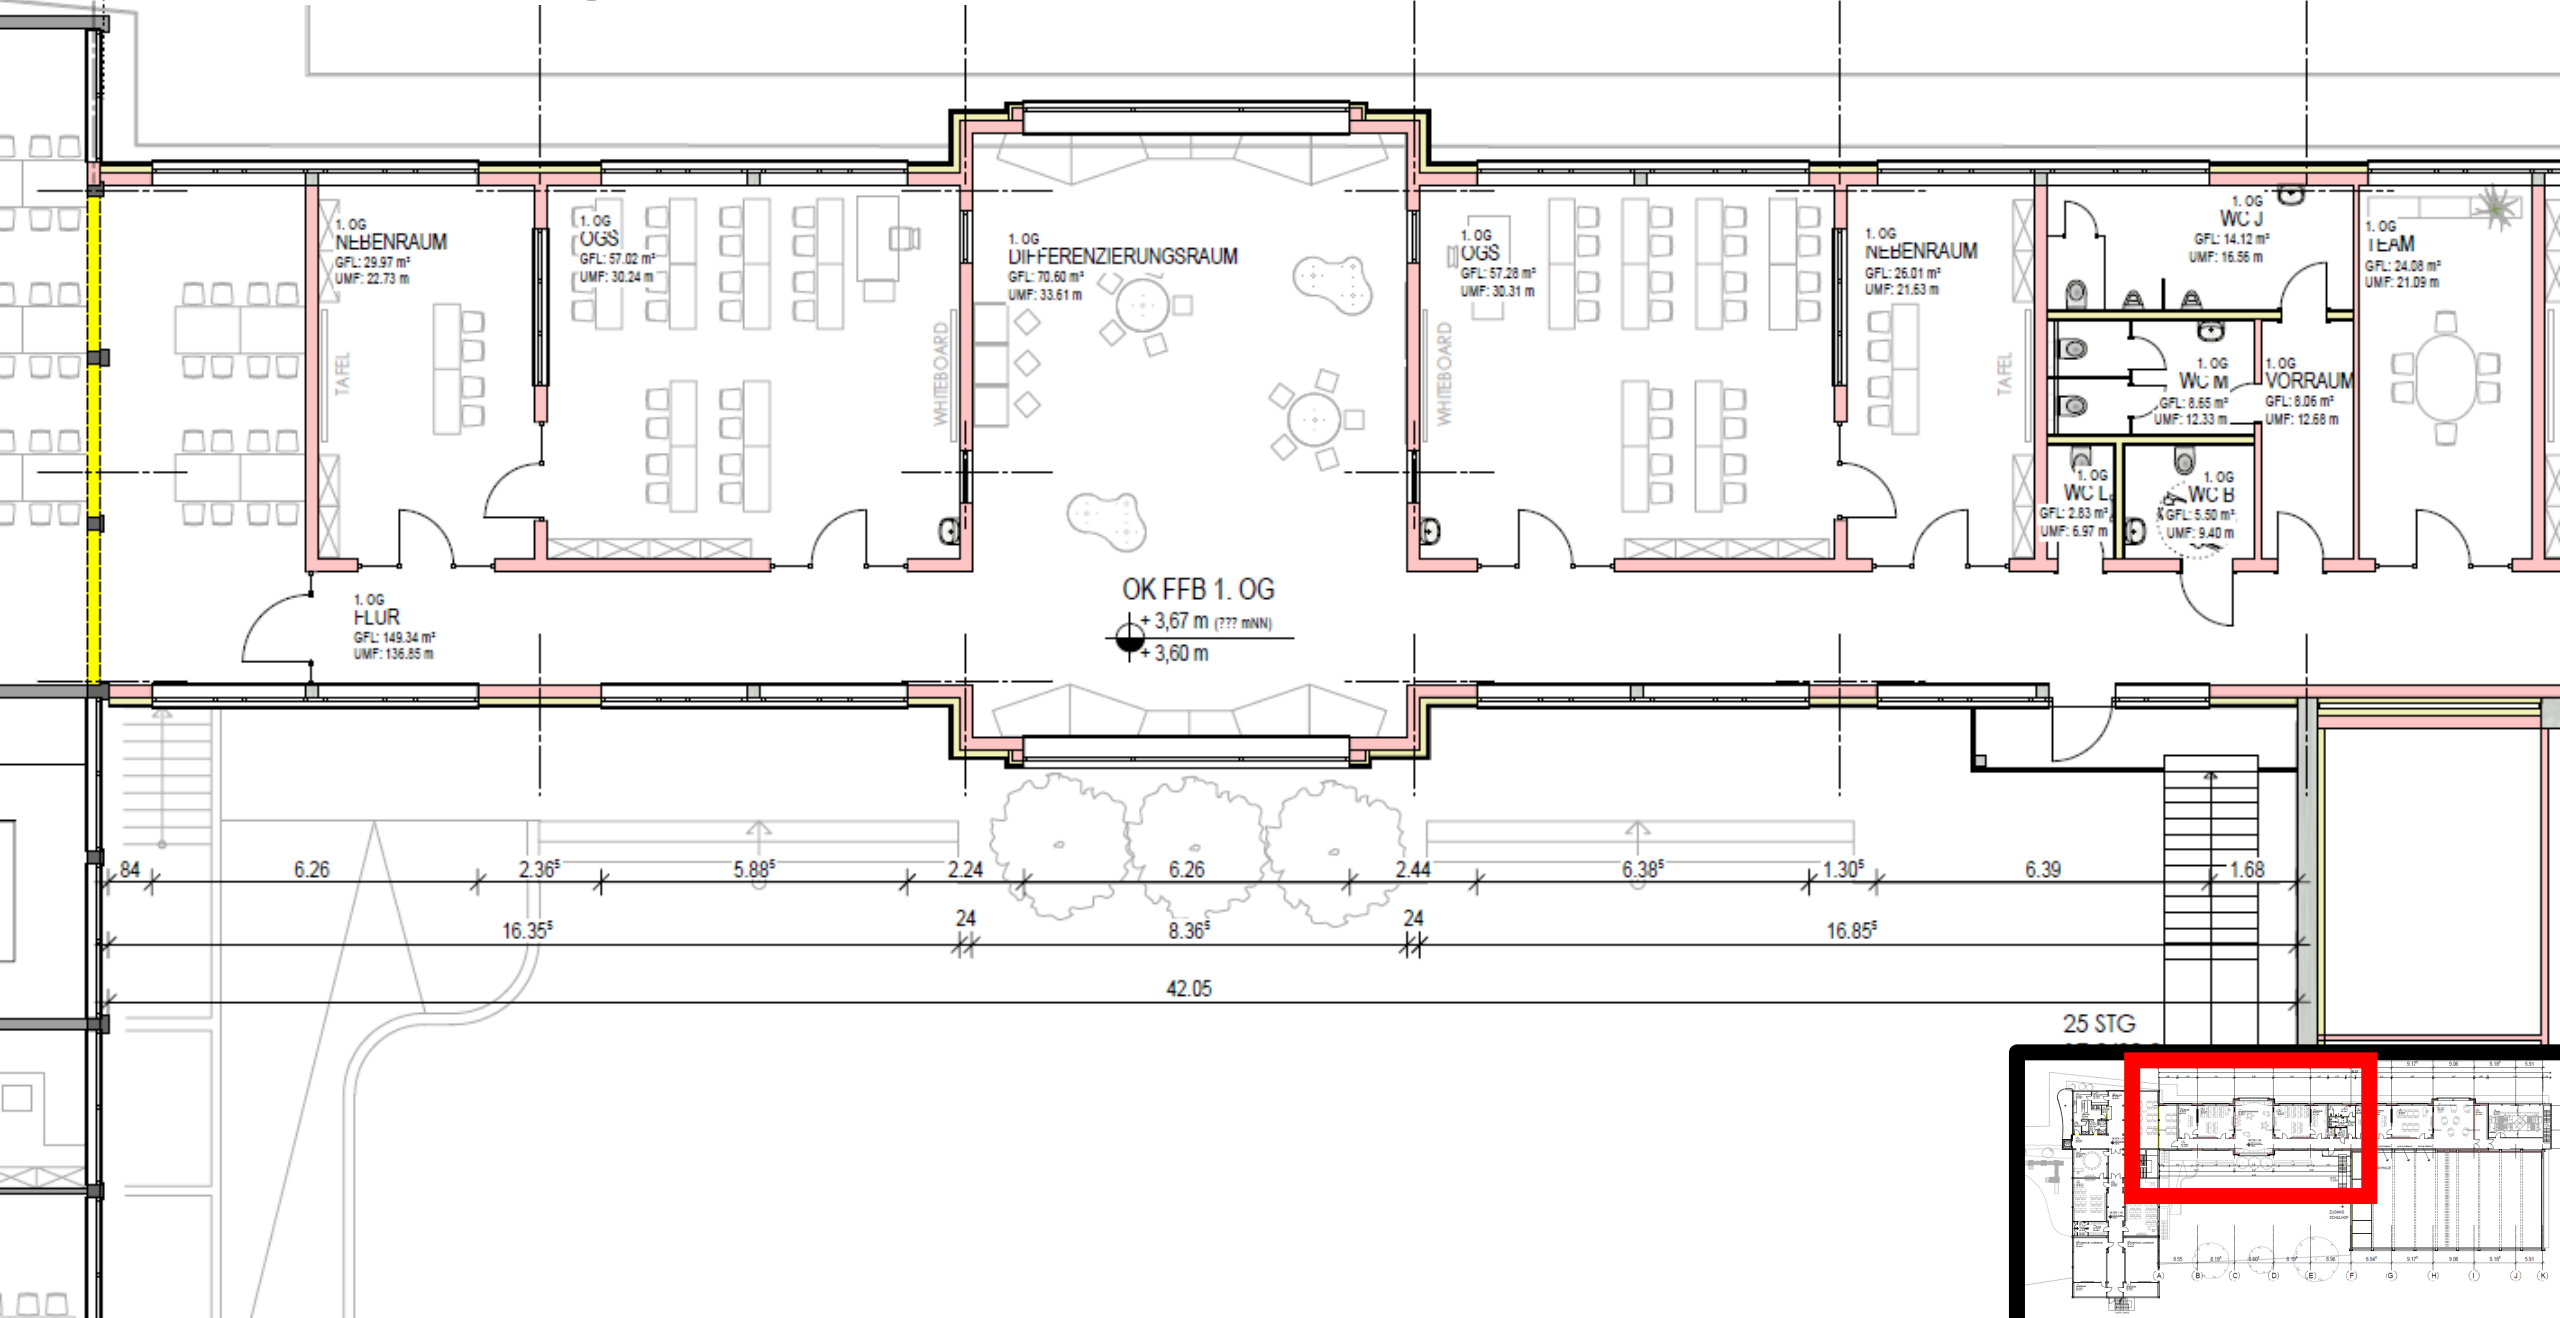



KGS 1. Obergeschoss

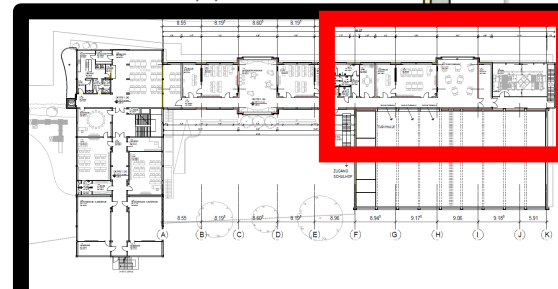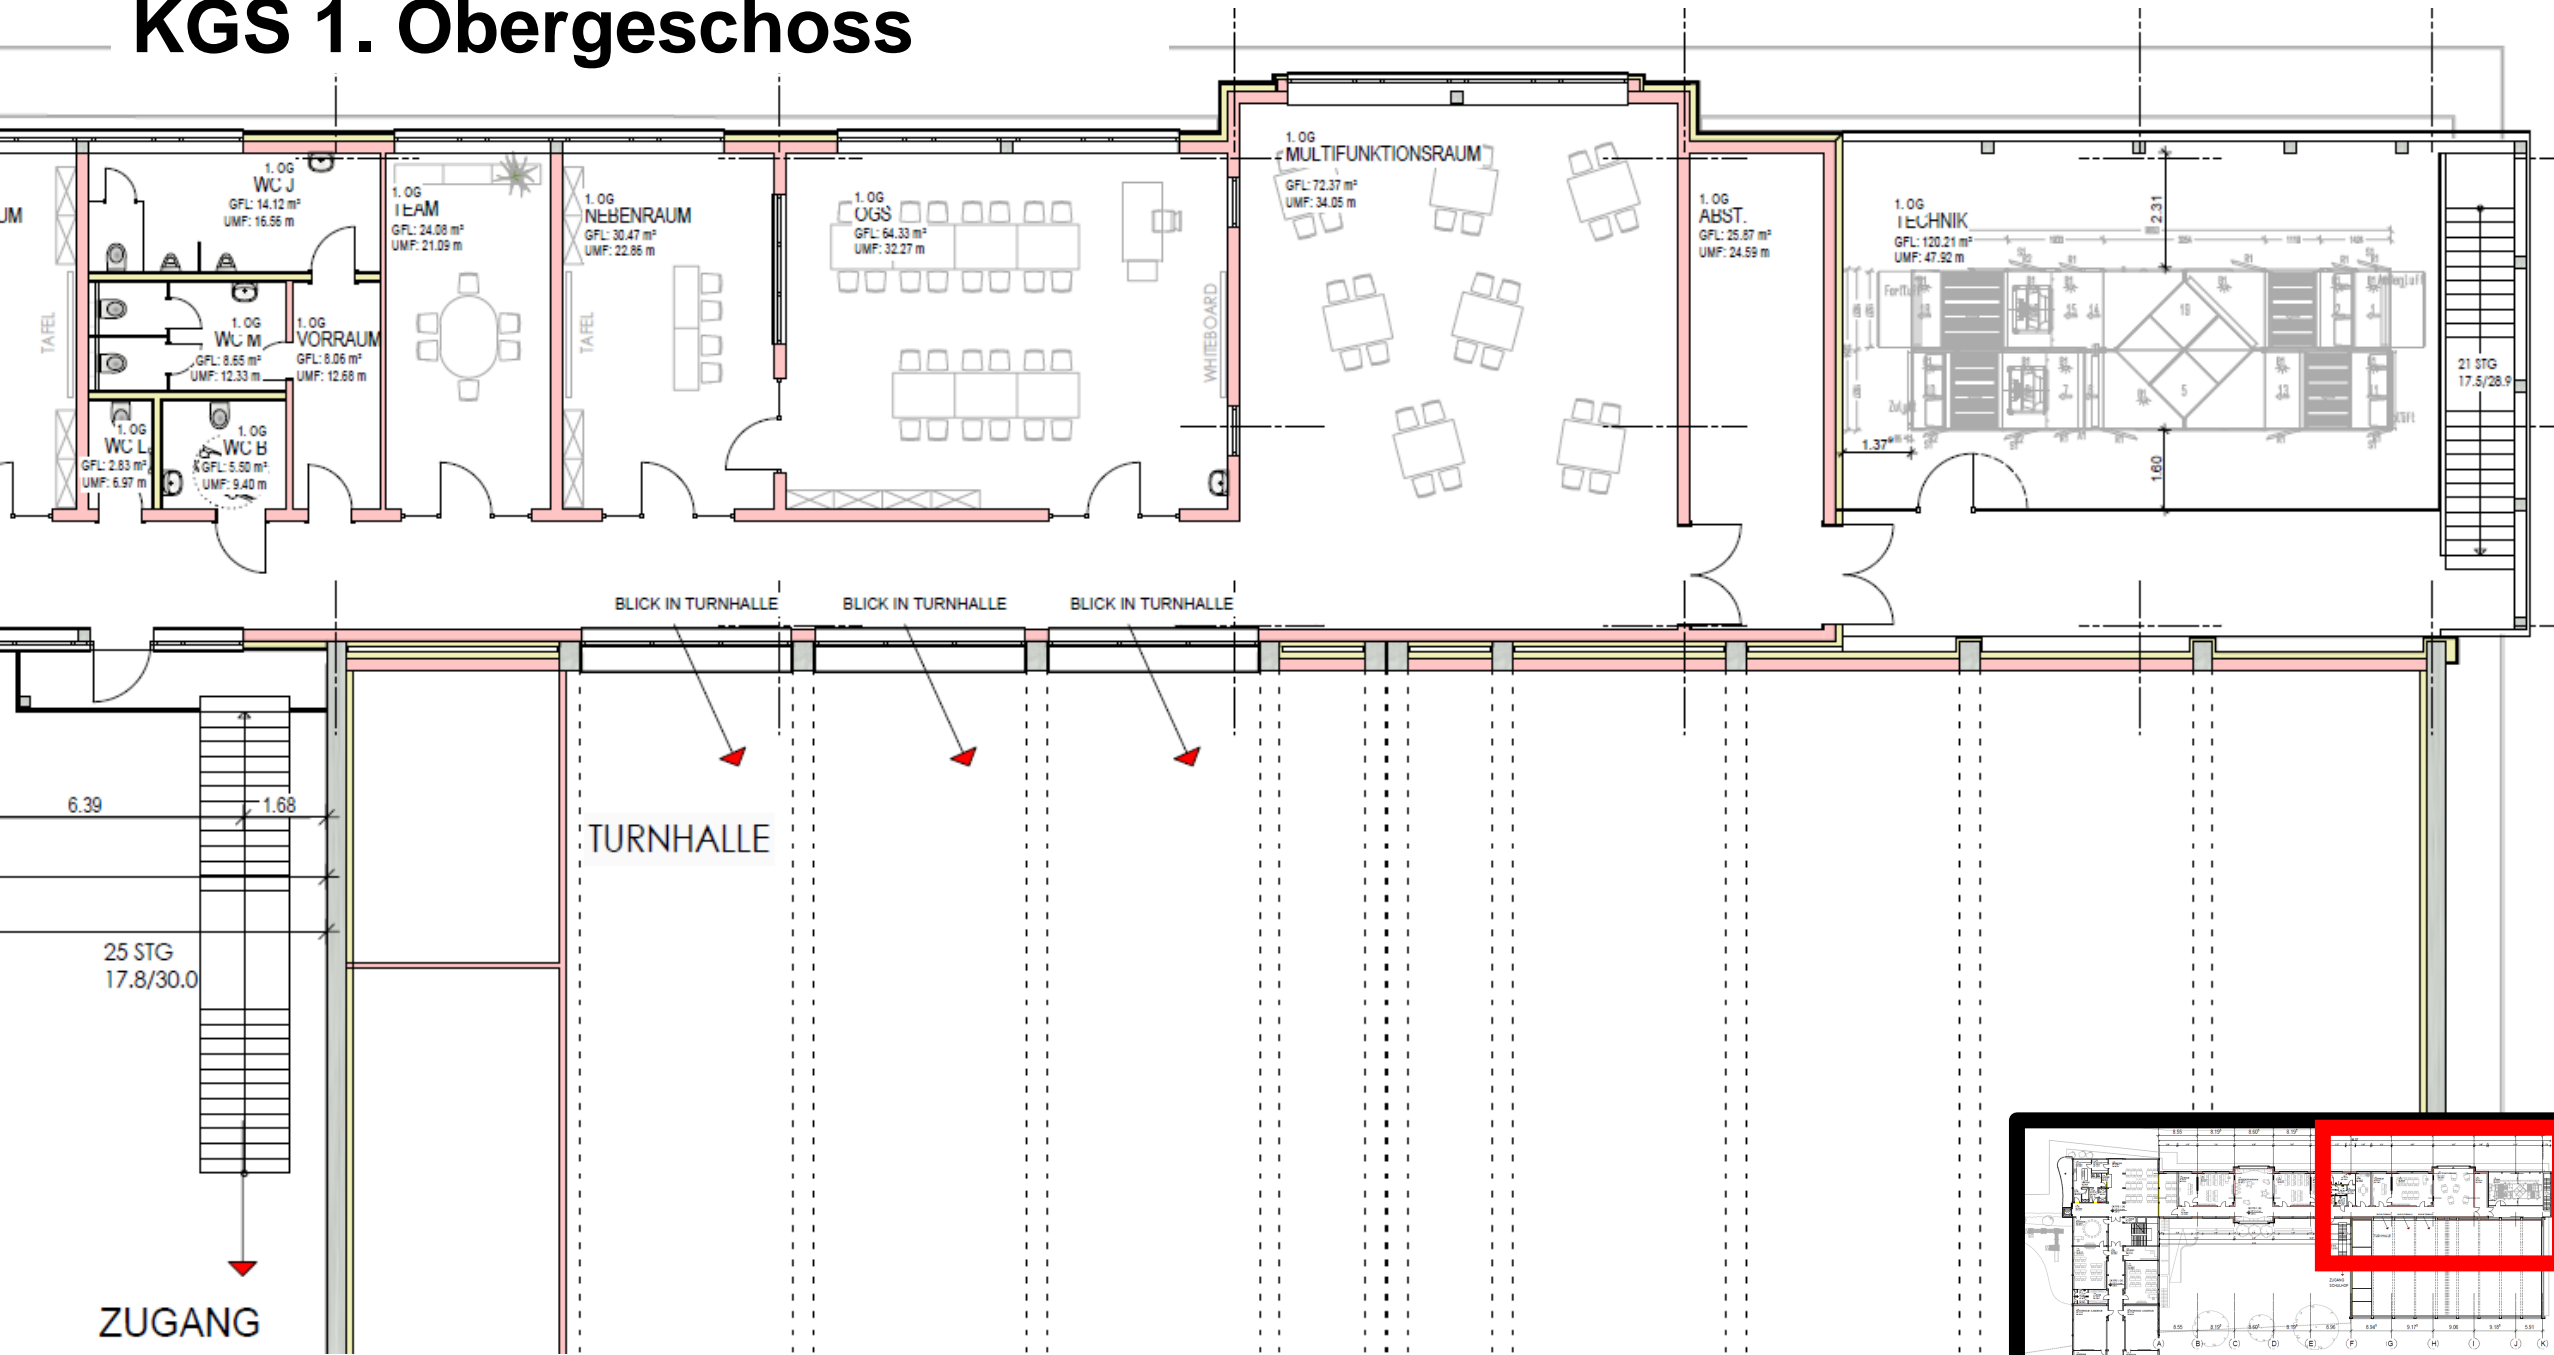

KGS 1. Obergeschoss

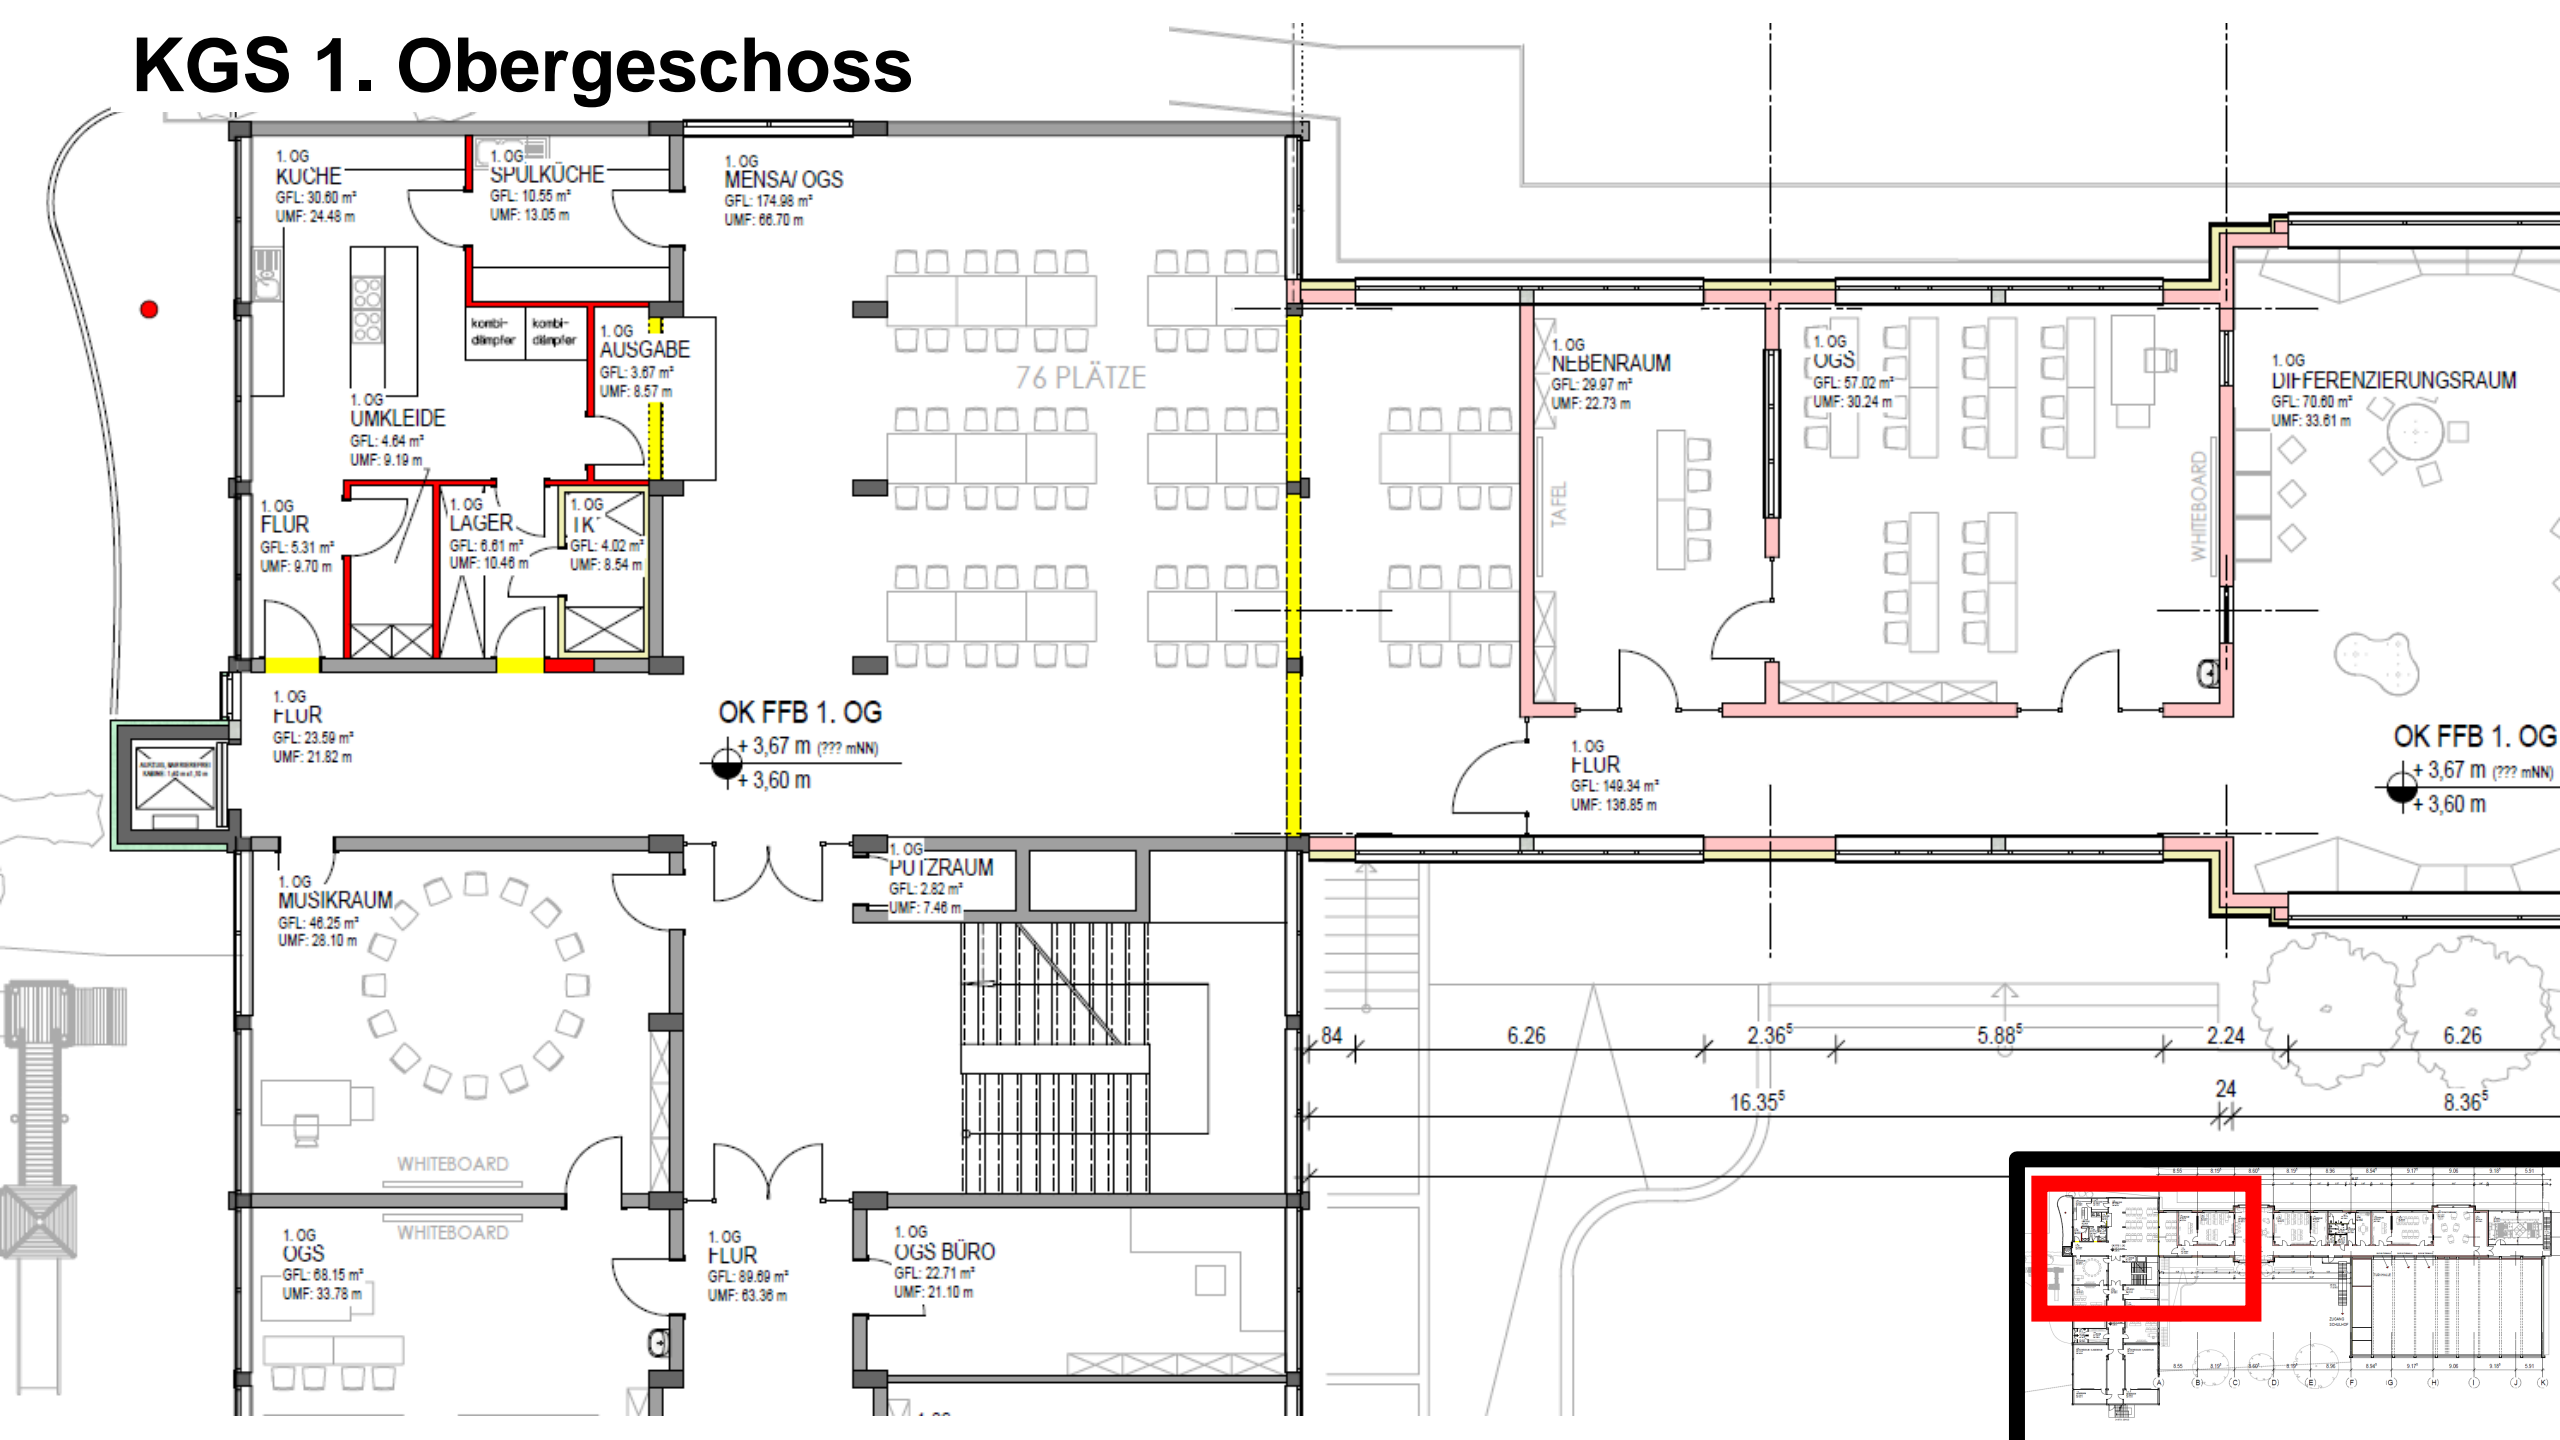

KGS 1. Obergeschoss

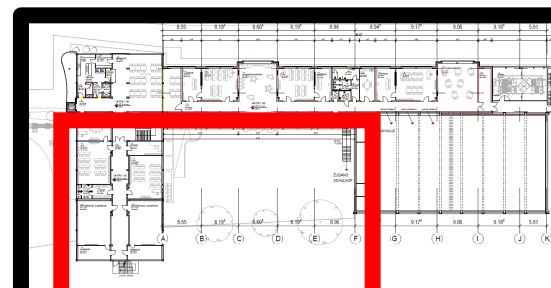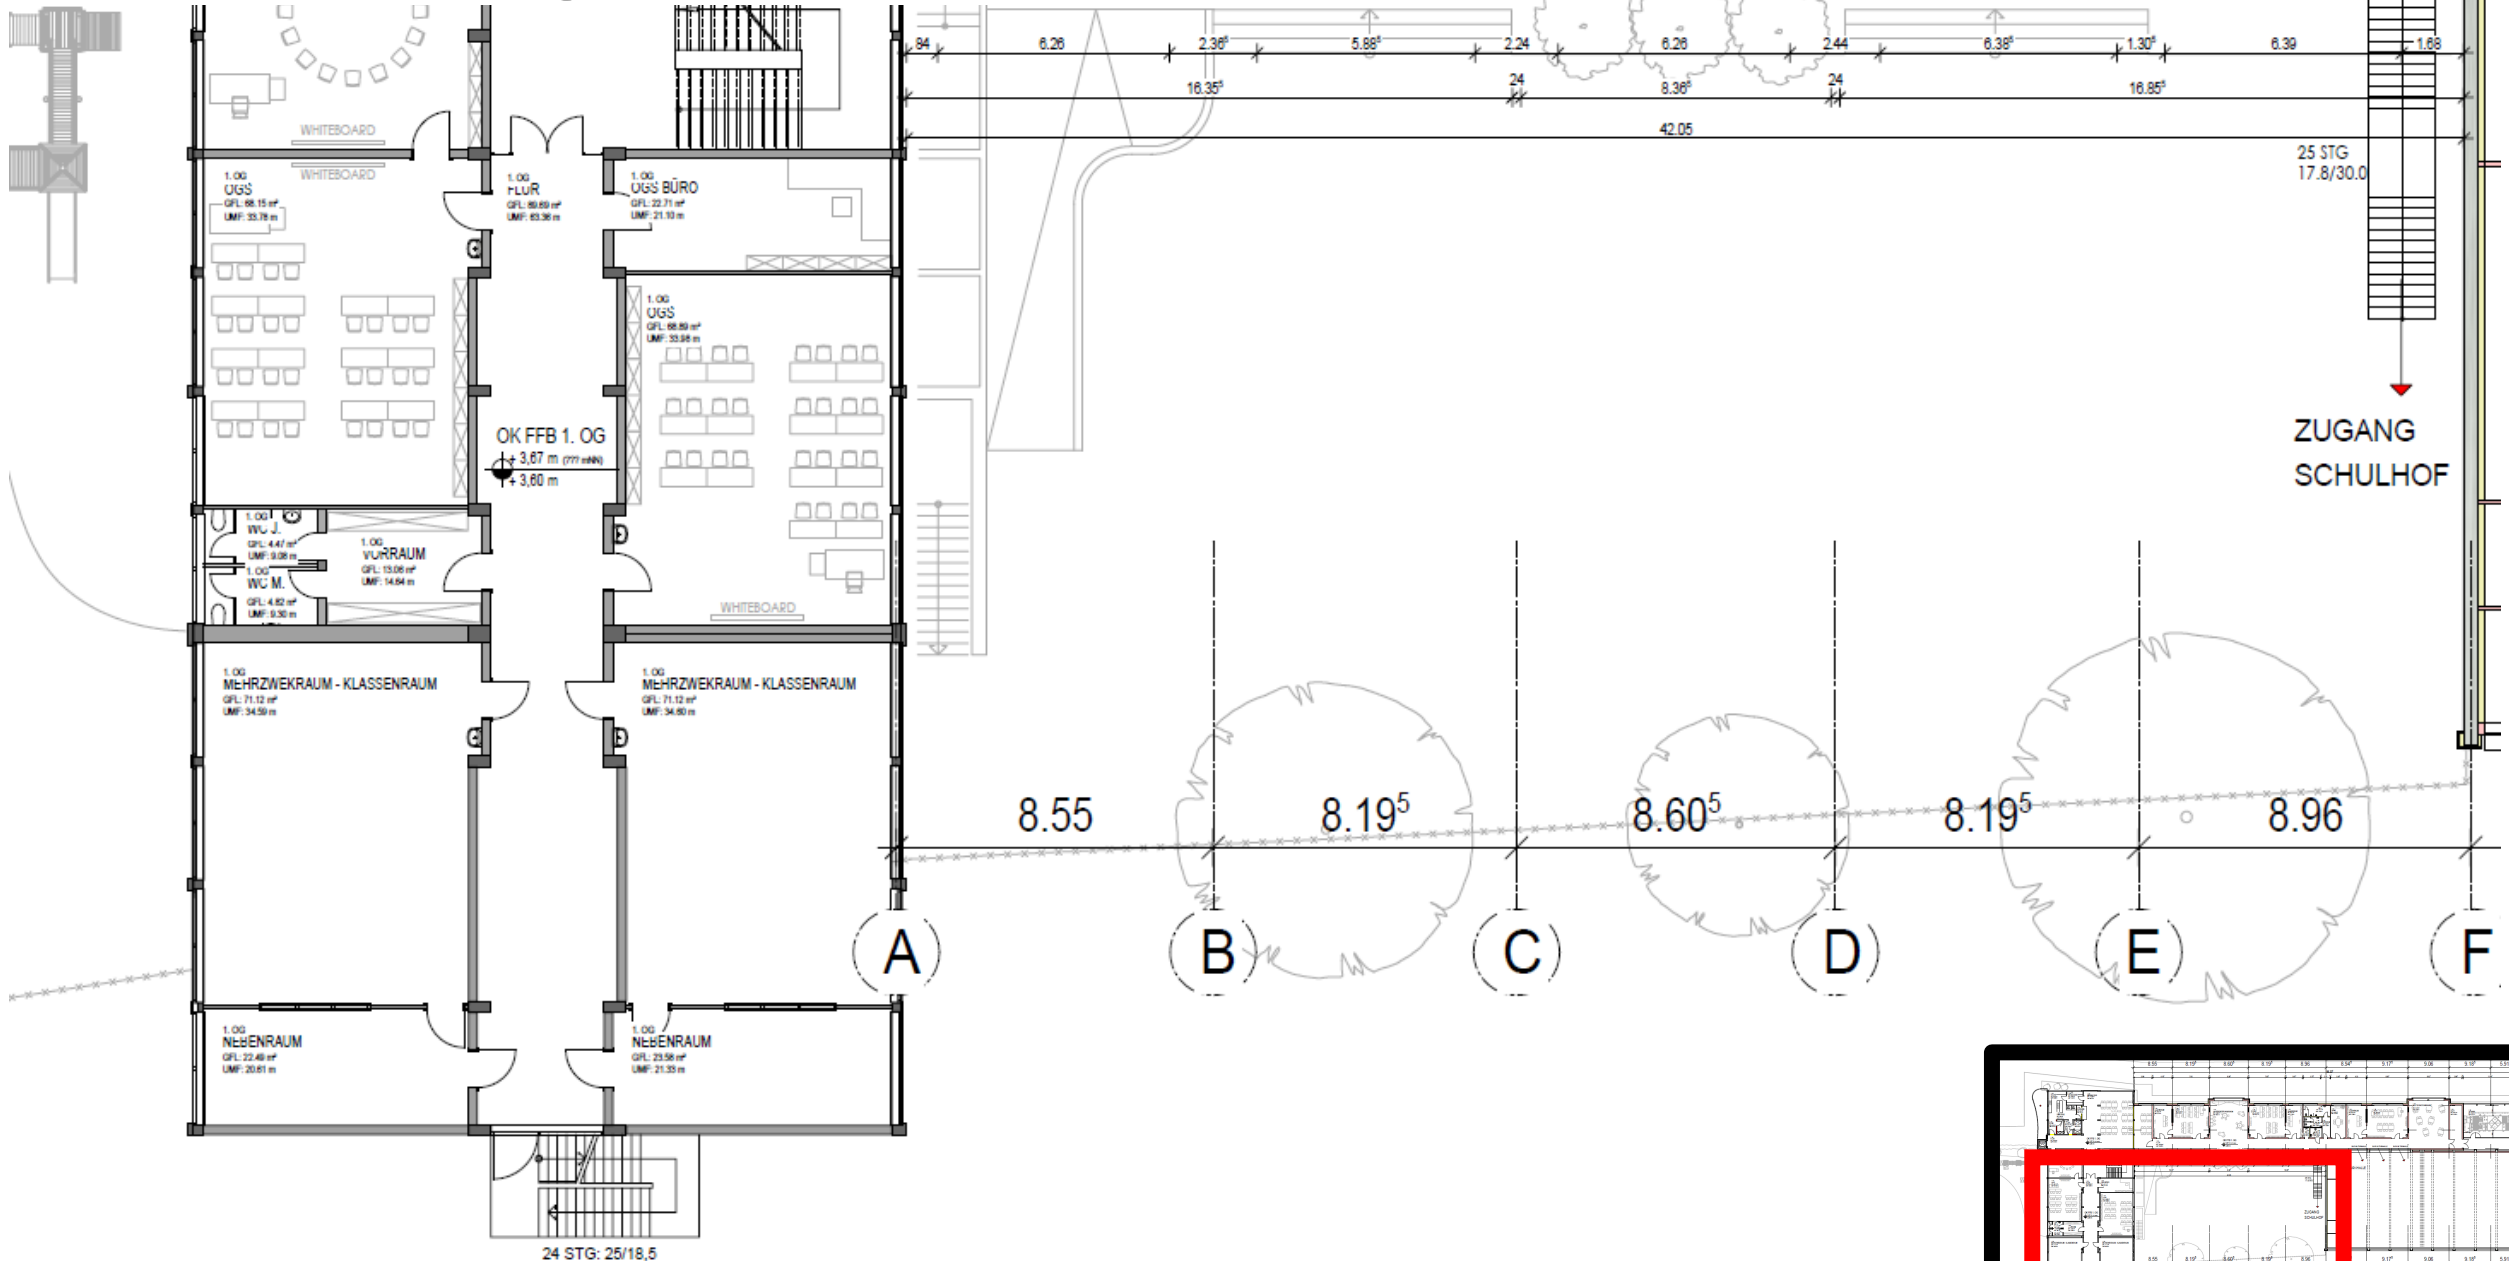







Mehrzweckhalle


Schulzentrum Schleiden

Vorstellung der Pläne am 2. Feb 2023




SCHULZENTRUM
SCHLEIDEN

MZH Erdgeschoss

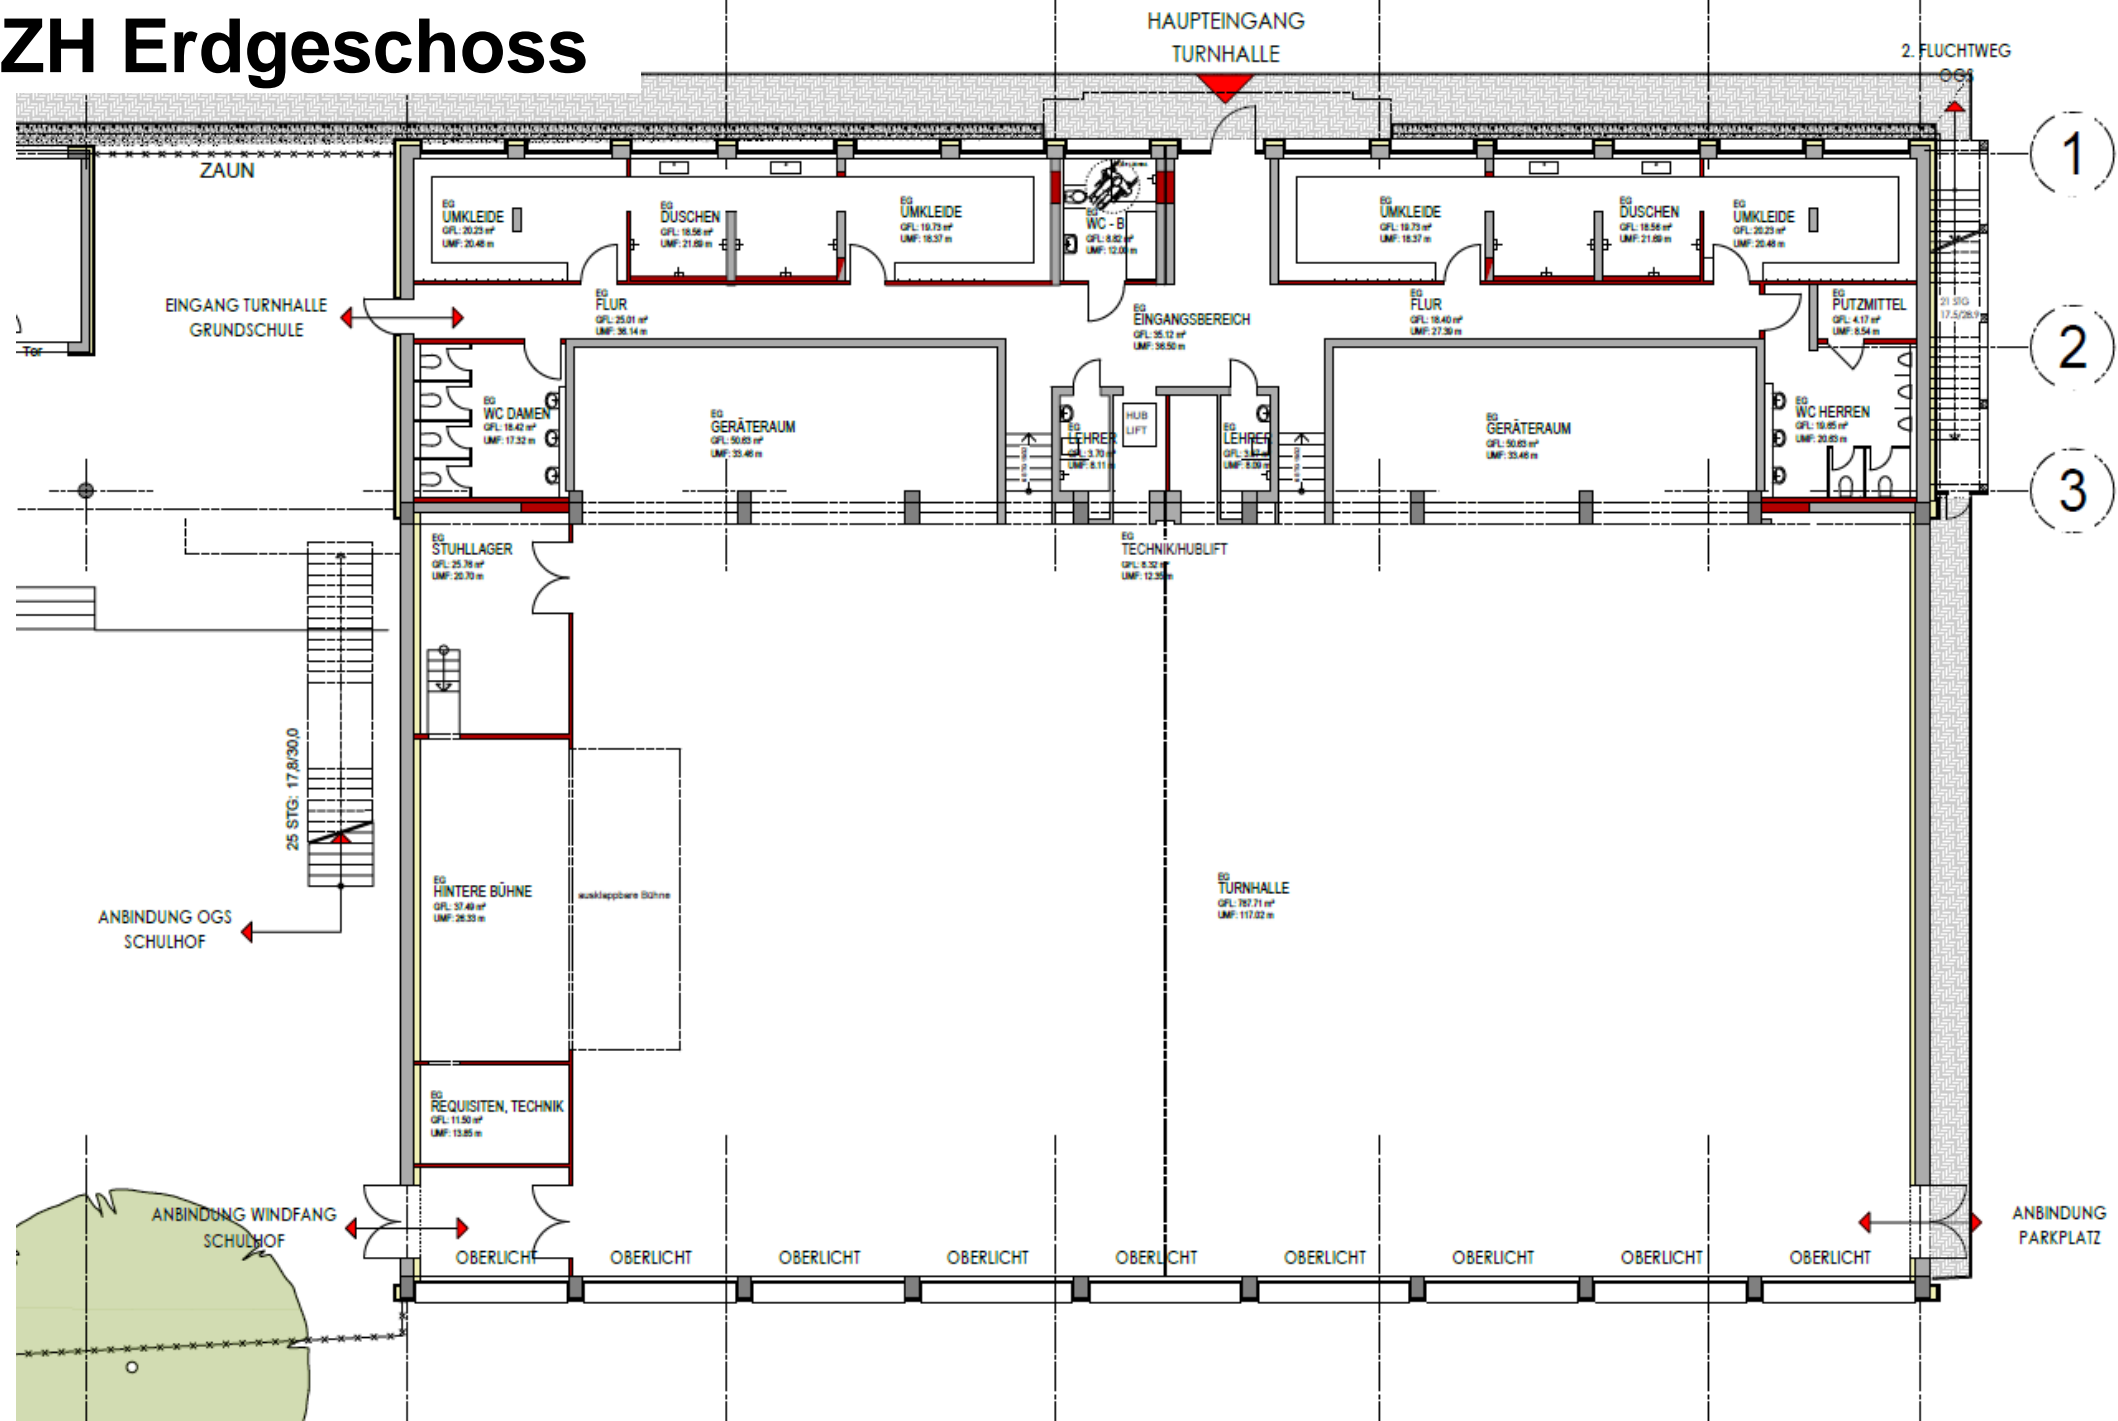

MZH Erdgeschoss

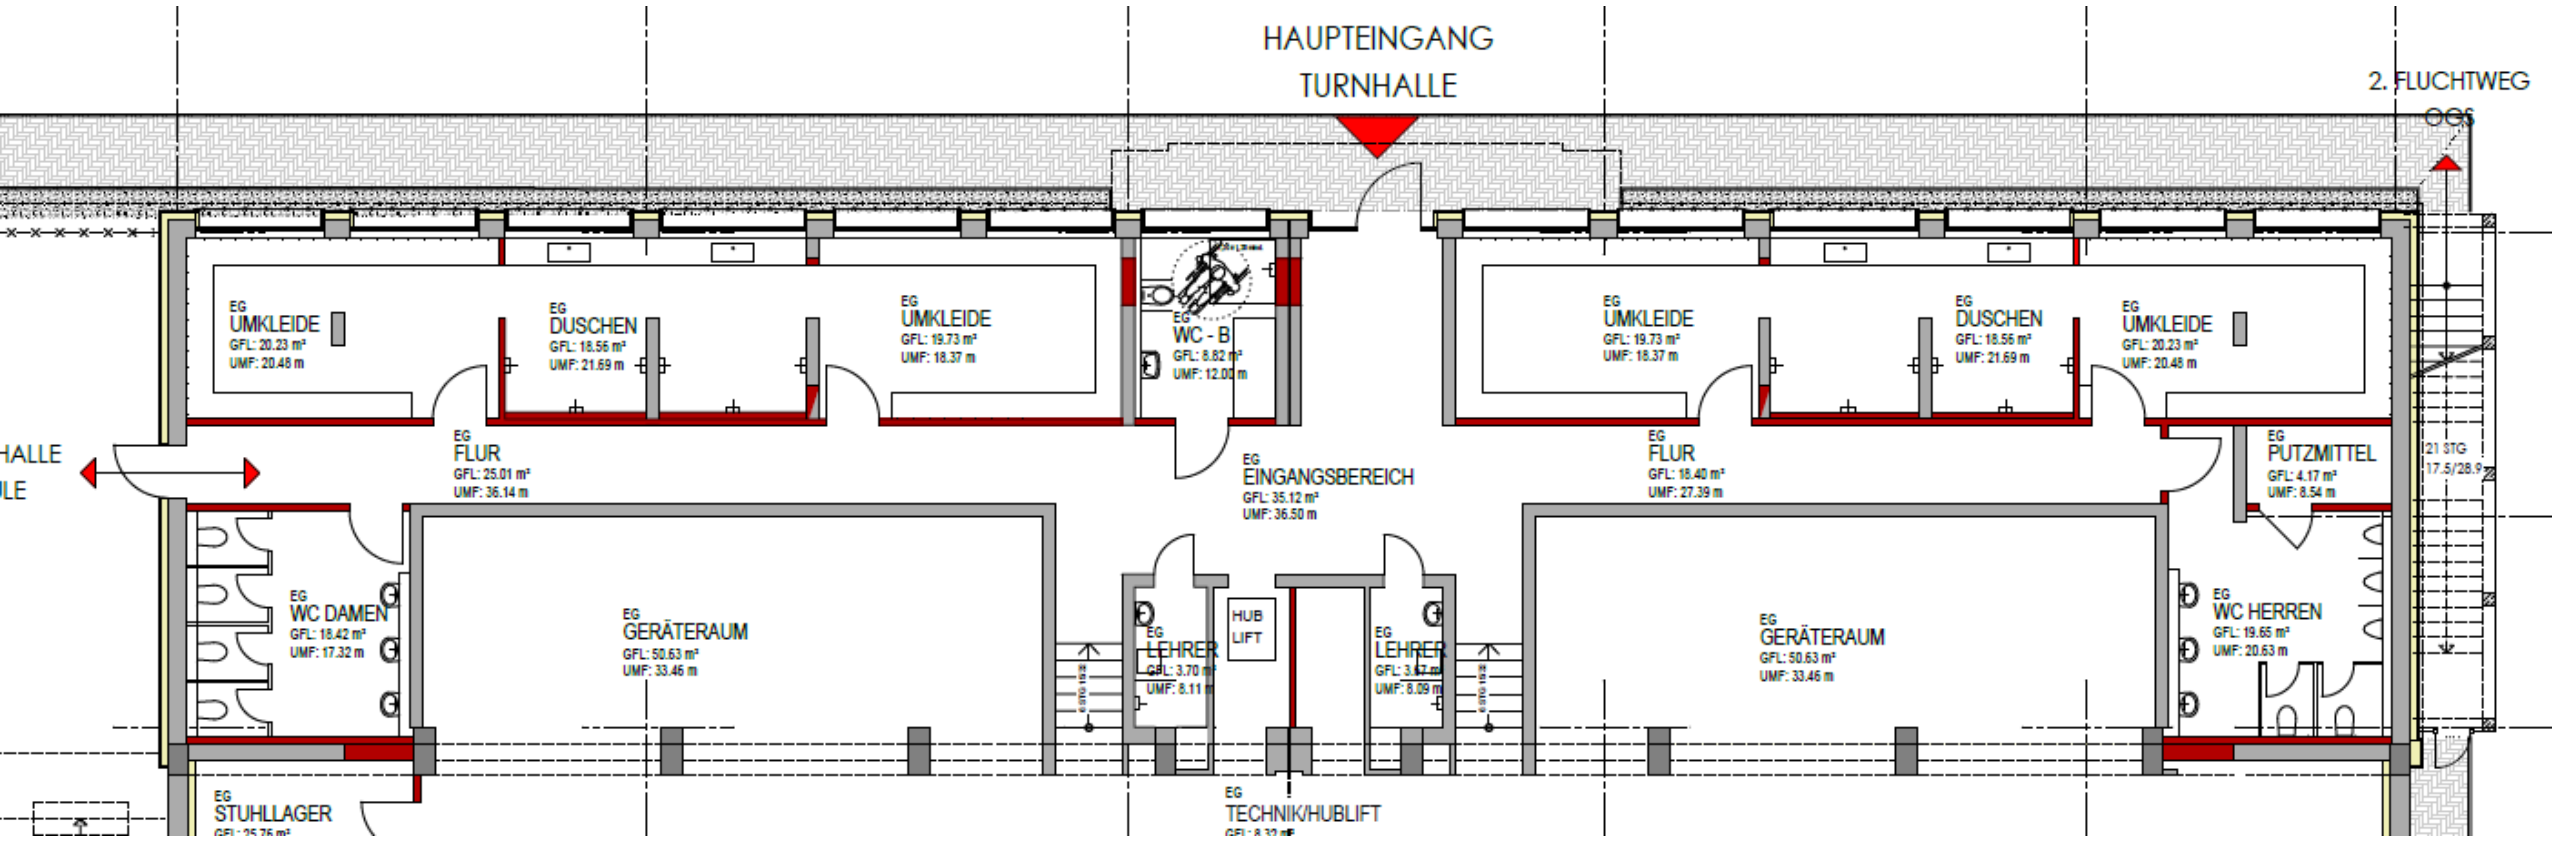

Kontakt

Telefon: 02445 89-0

Telefax: 02445 89-111

E-Mail: rathaus@schleiden.de

Stadt Schleiden

Blankenheimer Straße 2

53937 Schleiden

